



SEZIONE A-A - SCALA 1:200

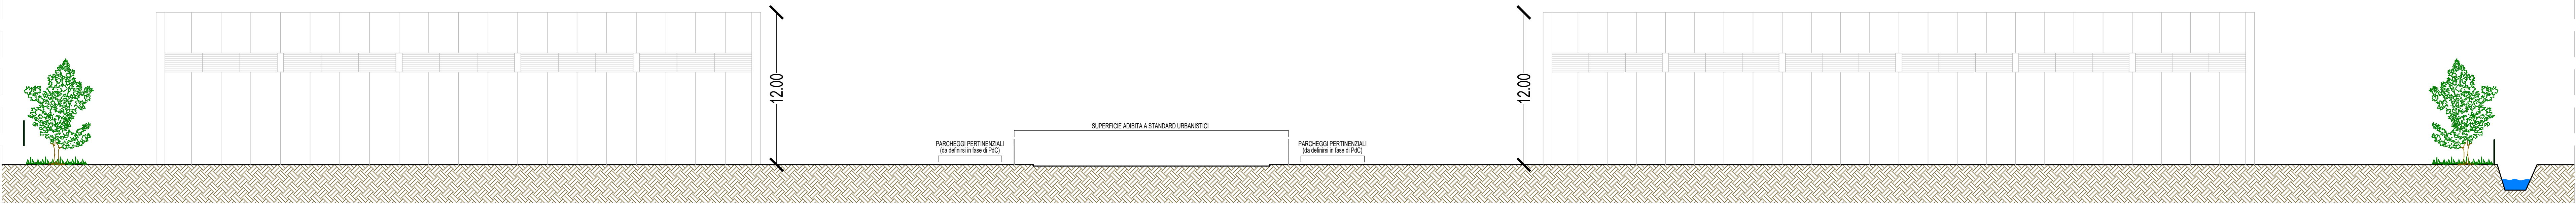

PROSPETTO SUD - SCALA 1:200

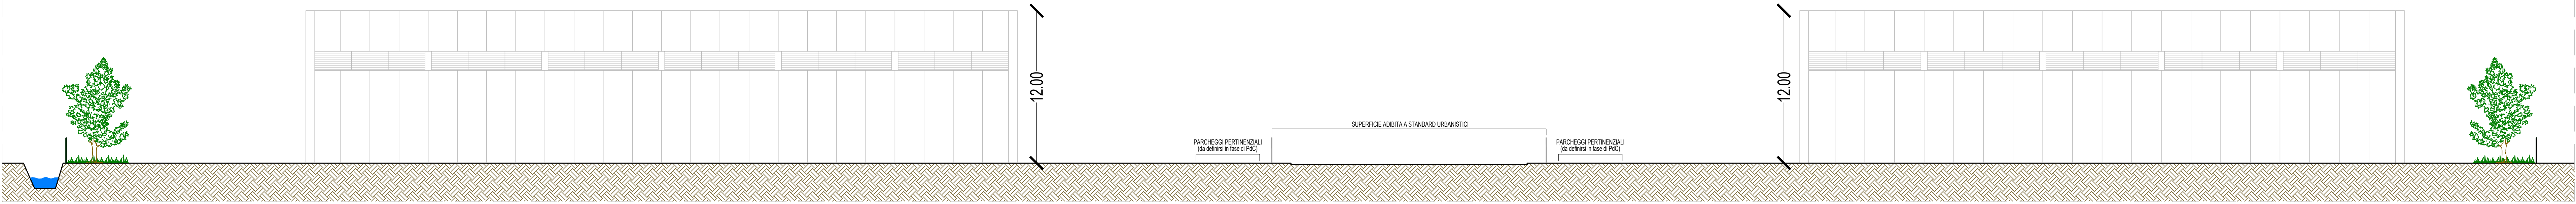


PROSPETTO NORD - SCALA 1:200




PROVINCIA DI BRESCIA

COMUNE DI CALVISANO

PROPRIETARIO E COMMITTENTE	GIZETA S.R.L. VIALE DELLE RIMEMBRANZE, 7 25012 - CALVISANO (BS) C.F. 01726210980 EFITECH S.R.L. VIA MICHELANGELO BUONARROTI, SNC 25012 - CALVISANO (BS) C.F. 03360370985	TAV. NUMERO	
		8	
		SCALA 1:200	
PROGETTO	PIANO ATTUATIVO VARIANTE A PIANO ATTUATIVO	PROGETTO ARCHITETTONICO	ARCH. MICHEL LESIOLI STUDIO VIA SAN FELICE 17 CALVISANO (BS) 030968578 / 3381118350
FASE PROGETTUALE	PROGETTO DEFINITIVO	COMPONENTE URBANISTICA	ARCH. STEFANIA BARONIO VIA FERRINI 7 BRESCIA (BS) TEL. 3495879896
CONTENUTO	STATO DI PROGETTO - SEZIONI E PROSPETTI PROSPETTI - SEZIONE	IMPIANTO URBANISTICO	
DATA	16/04/2026	AGGIORNAMENTO	

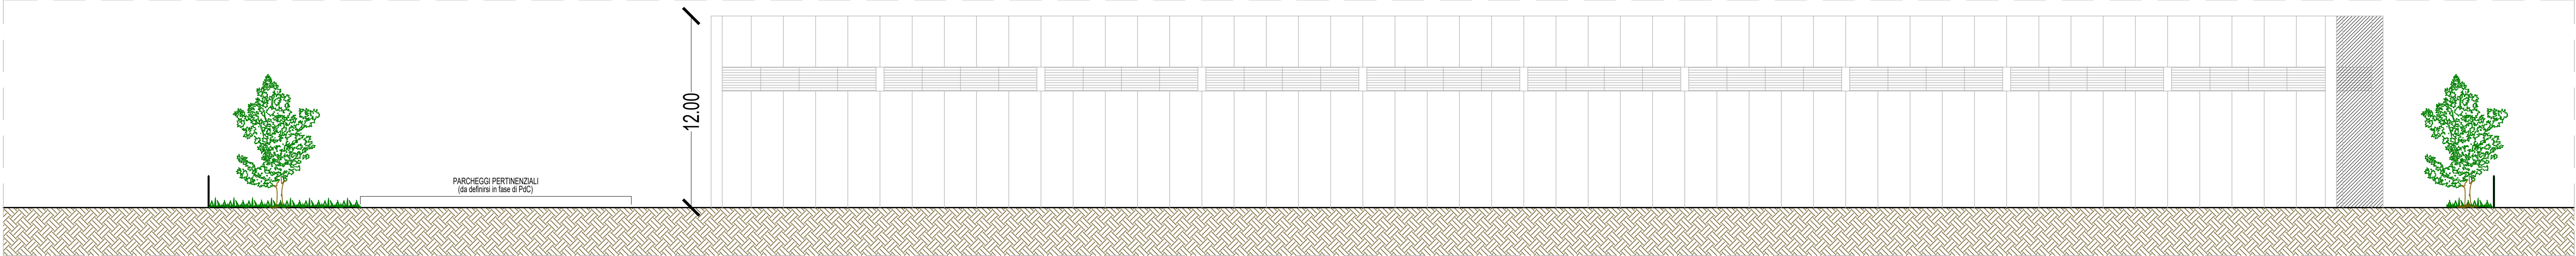

PROSPETTO OVEST - SCALA 1:200

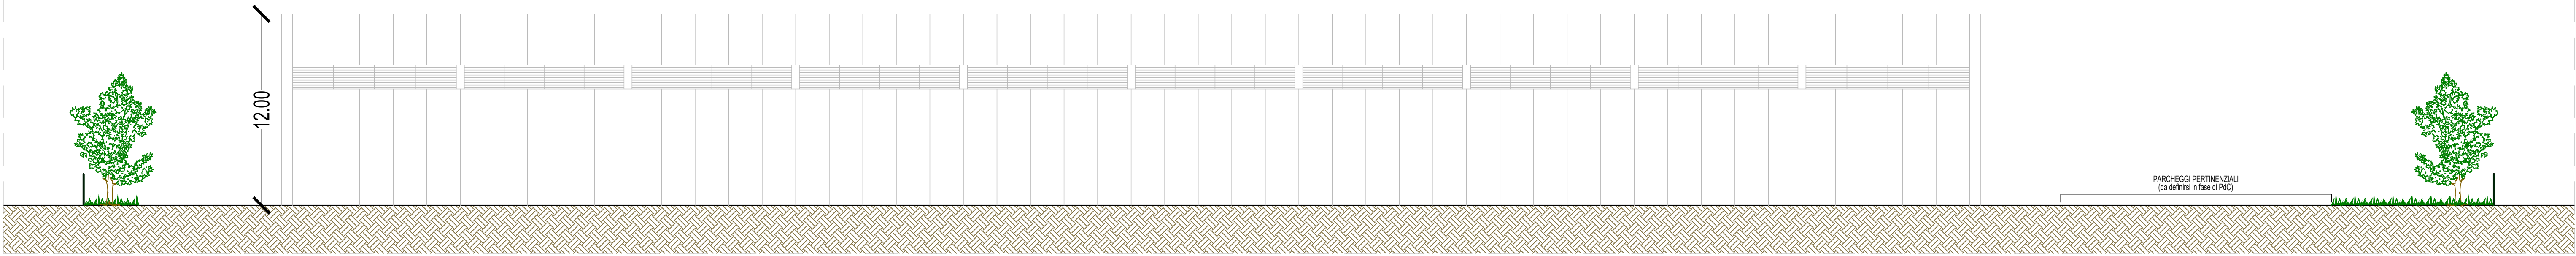

PROSPETTO EST - SCALA 1:200