COMUNE DI CALVISANO
SVINCOLO VIA ROVATA S.P. 29 PER MONTICHIARI

STUDIO GEOM. MAZZONI GIANANTONIO

1

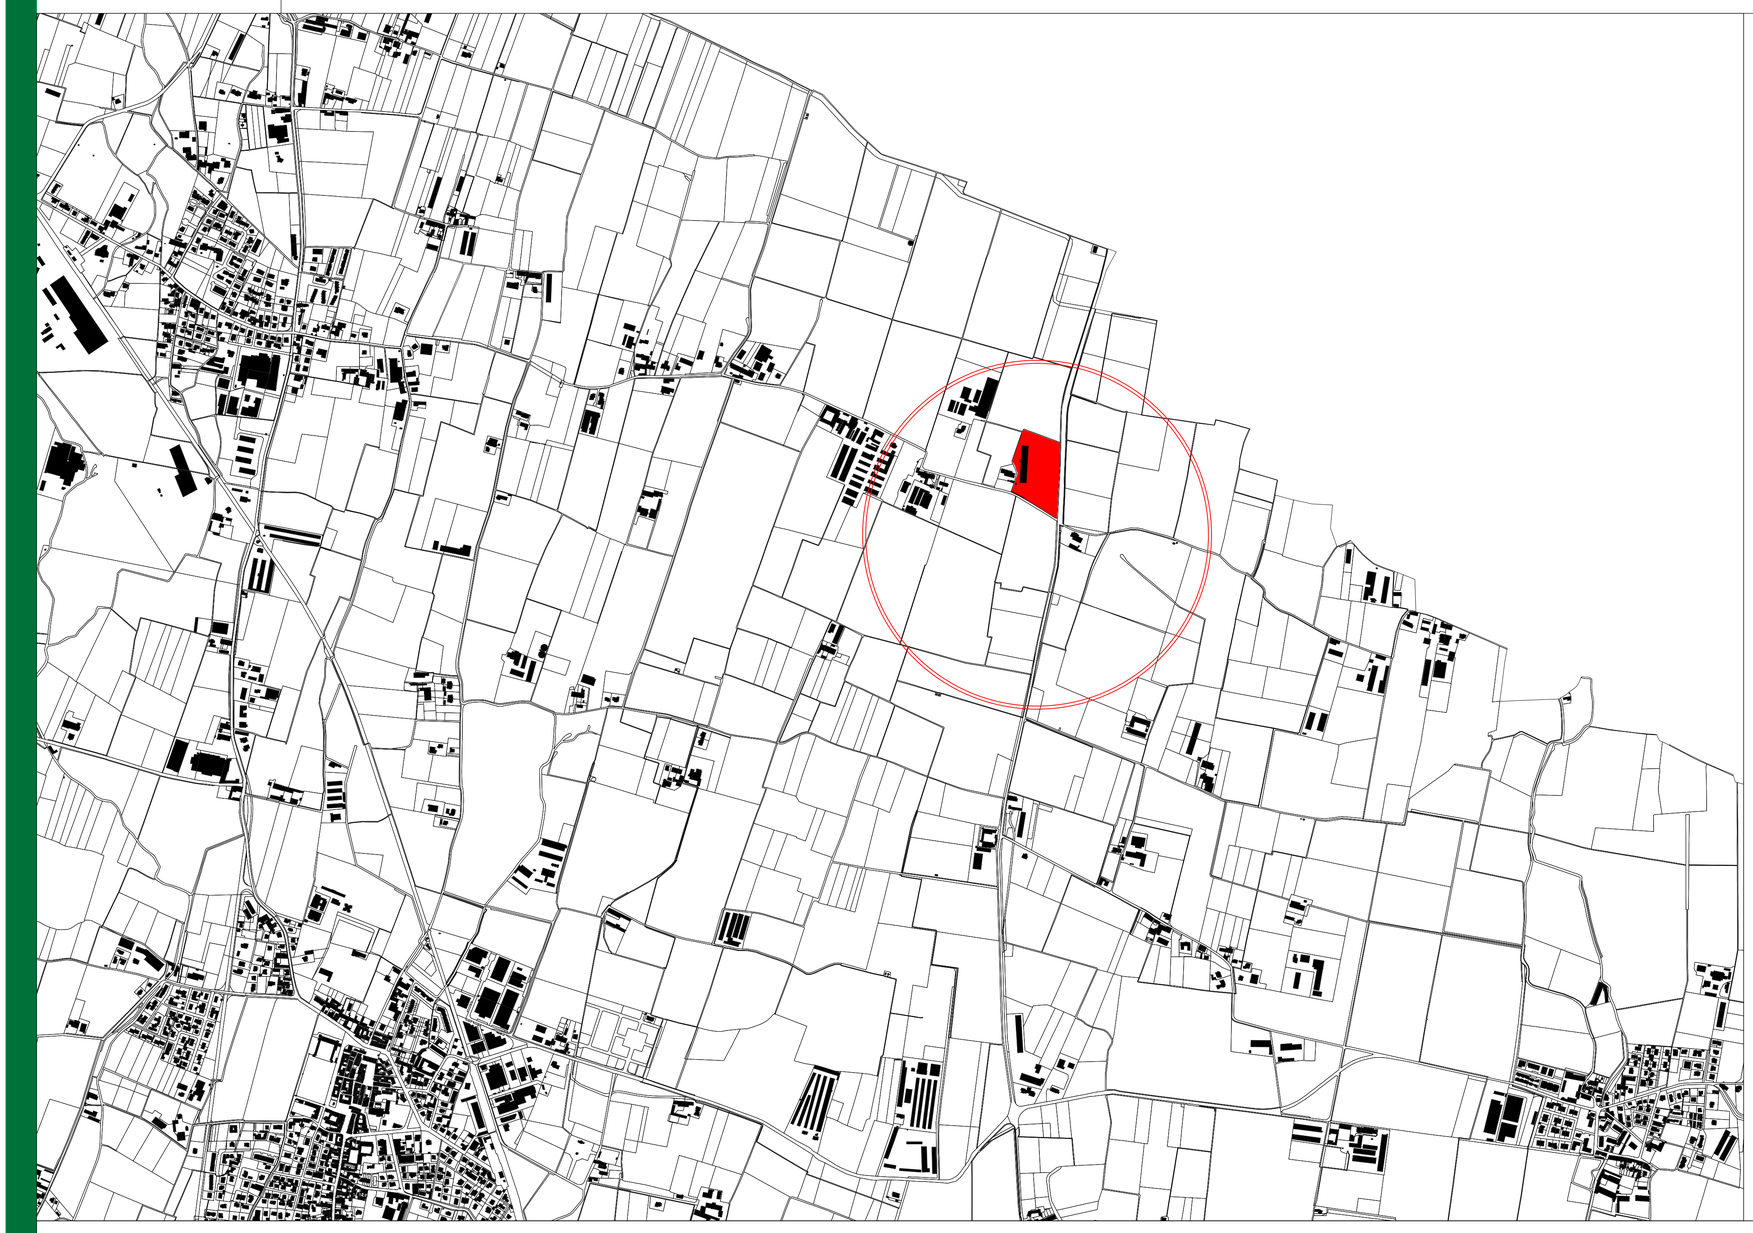

INQUADRAMENTO TERRITORIALE 1 : 5000

RELAZIONE

I lavori consistono nell'esecuzione delle opere di urbanizzazione primaria del piano attuativo denominato "Comparto Manufatti Emanuele Bertazzoli di Bertazzoli Andrea & C. S.n.c." situato in Via Rovata identificato catastalmente con i mapp. 123, 124, 125 e 126 del Foglio 21 (NCT di Calvisano) e la sistemazione dell'intersezione fra Via Rovata e la S.P. "29".

Più precisamente il progetto prevede la realizzazione dei seguenti interventi:

- Ampliamento di Via Rovata mediante formazione ex novo di cassonetto stradale, asfaltature e segnaletica orizzontale e verticale con spostamento del vaso irriguo e posa di nuove canalette prefabbricate;
- Sistemazione dell'intersezione fra Via Rovata e la SP n. 29 consistente nella realizzazione di una corsia di decelerazione, spostamento di un tratto del vaso a lato della strada provinciale e realizzazione di un'aiuola spartitraffico;
  Lungo tutto il fronte dell'intervento verrà posato un guard-rail di tipo classe H1 bordo laterale.
- Esecuzione della fognatura delle acque bianche per lo smaltimento delle acque meteoriche del parcheggio;
- Esecuzione delle linee tecnologiche (energia elettrica, telefono, illuminazione pubblica sull'intersezione fra la SP 29 e Via Rovata) secondo le prescrizioni degli enti gestori;
- Sistemazione a prato dell'area verde;
- Esecuzione della segnaletica orizzontale e verticale.

PROGETTO: ESECUTIVO

IMPORTO LAVORI: 200.000 €

INIZIO LAVORI: 11 dicembre 2017

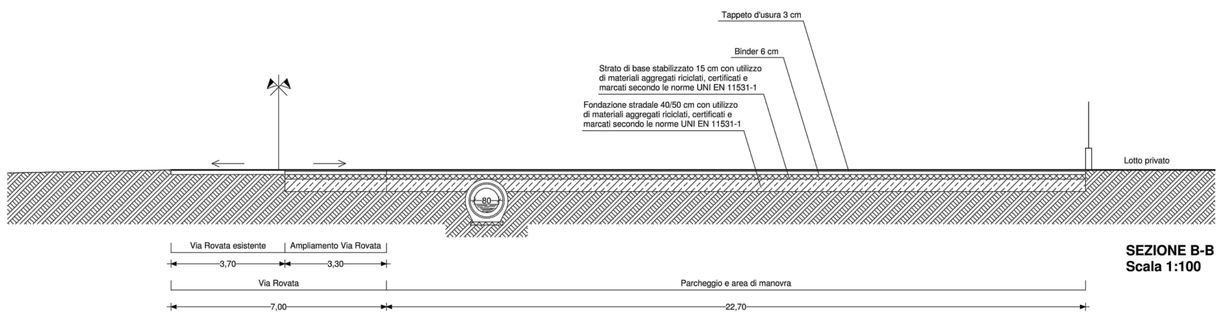

SEZIONE B-B
Scala 1:100

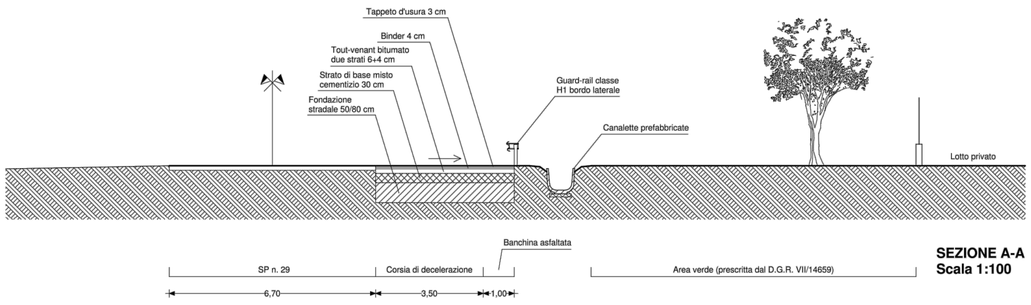

SEZIONE A-A
Scala 1:100

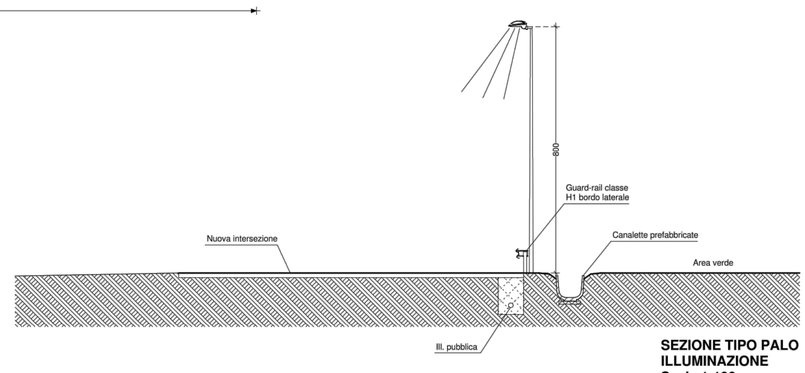
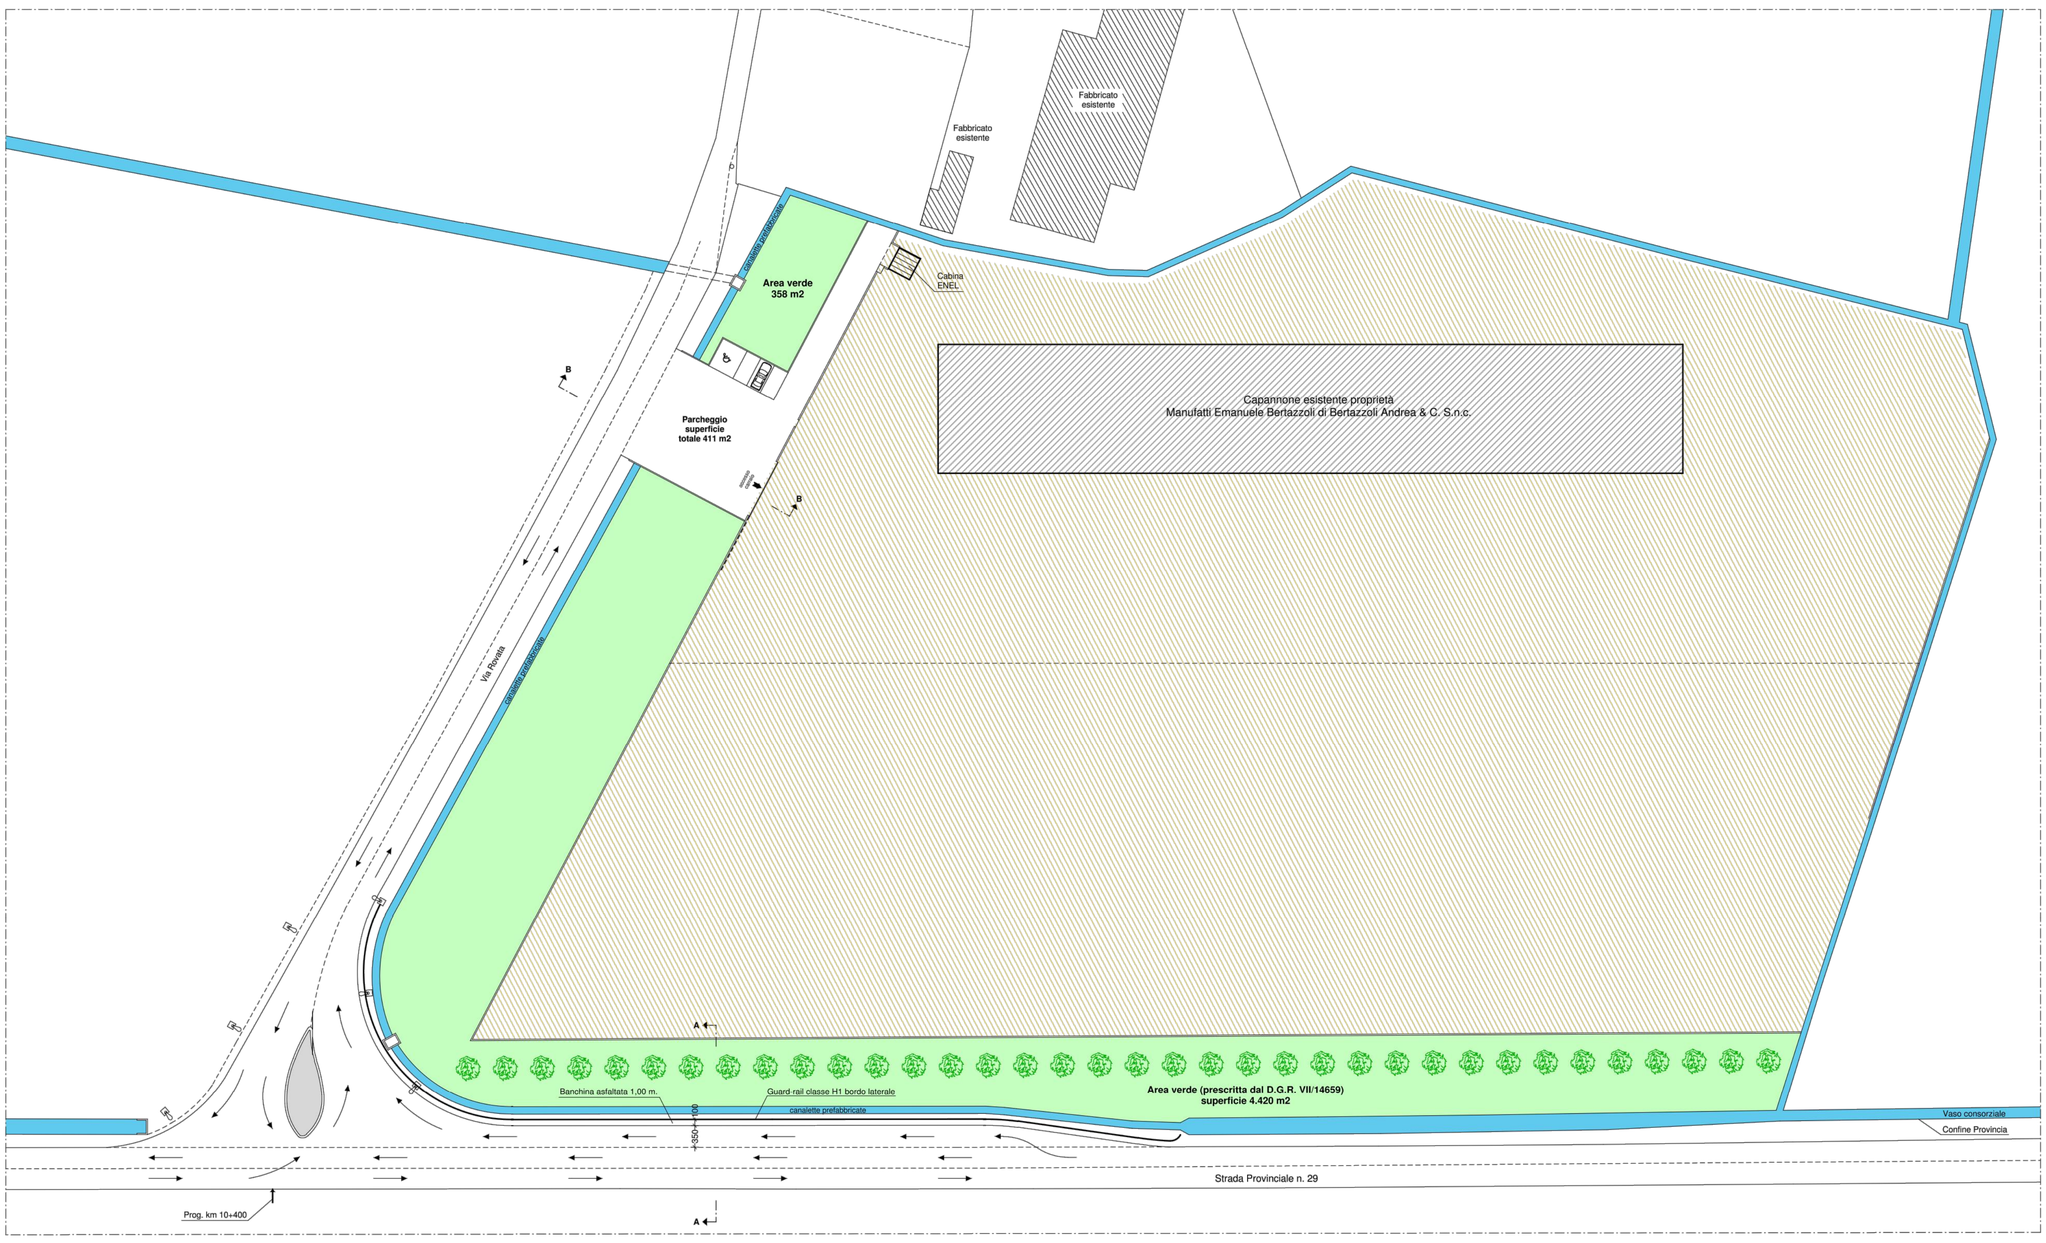
SEZIONE TIPO PALO ILLUMINAZIONE
Scala 1:100