COMUNE DI CALVISANO
PIANO REGOLATORE CIMITERIALE

AeT Studio di Antonio Rubagotti Architetto

2

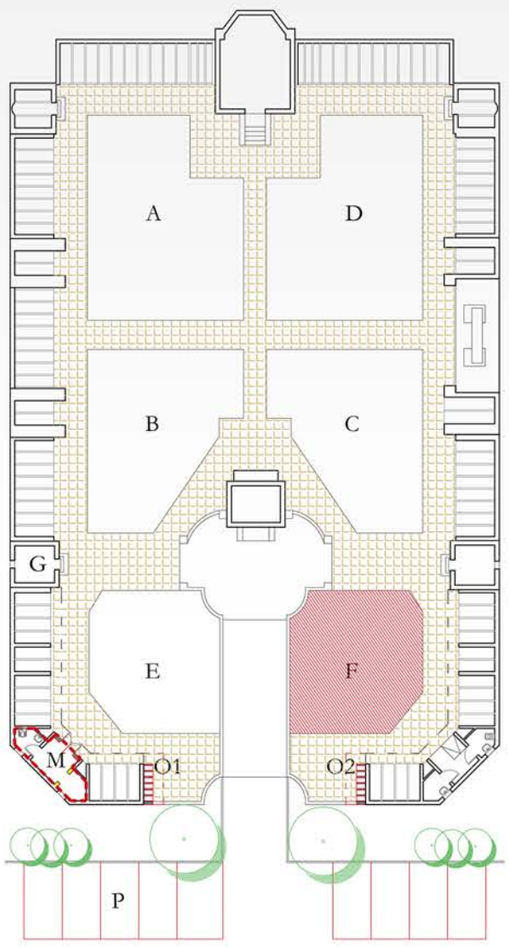

LEGENDA

A-B-C-D - Campi per inumazioni

E - Campi da destinare ad eventuali salme indecomposte

O1-O2 - Formazione nuove cellette ossario (12x8=96 nuovi loculi)

G - Sistemazione magazzino esistente

M - Formazione nuova camera mortuaria con annessi servizi igienici
con eliminazione degli spazi ad oggi adibiti a deposito/magazzino

P - Sistemazione e riorganizzazione ingresso con individuazione della segnaletica

Ipotesi individuazione "giardino delle rimembranze"

Pavimentazione esistente e di progetto

CIMITERO DI
MALPAGA
PROGETTO

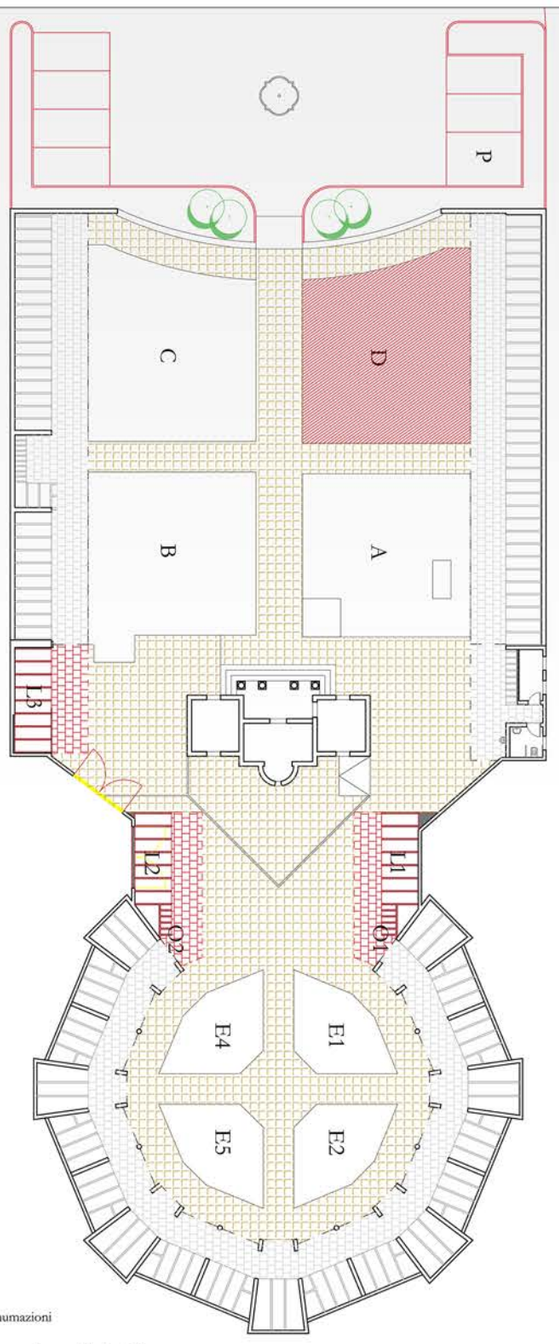

LEGENDA

A-B - Campi per inumazioni

C - Campi da destinare ad eventuali salme indecomposte

L1-L2-L3- Formazione nuovi loculi a punta (22x4=88 nuovi loculi)

O1-O2 - Formazione nuove cellette ossario (10x8=80 nuovi loculi)

P - Sistemazione e riorganizzazione ingresso con individuazione della segnaletica

Ipotesi individuazione "giardino delle rimembranze"

Pavimentazione esistente e di progetto

CIMITERO DI
VIADANA
PROGETTO

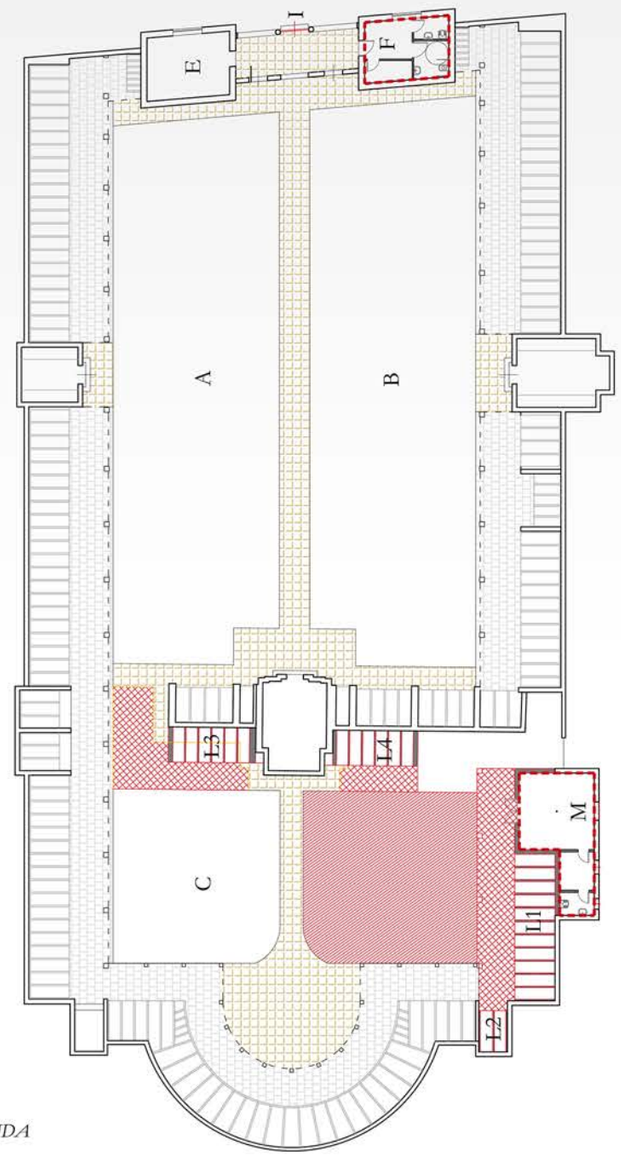

LEGENDA

A-B - Campi per inumazioni da riorganizzare

C - Campi da destinare ad eventuali salme indecomposte

L1-L2-L3-L4 - Formazione nuovi loculi a punta (25x4=100 nuovi loculi)

M - Formazione nuova camera mortuaria con annessi servizi igienici

E - Individuazione aree per nuovo deposito/magazzino

F - Nuovi servizi igienici e ufficio custode (vedasi dettaglio)

I - Spostamento cancello d'ingresso

Ipotesi individuazione "giardino delle rimembranze"

Pavimentazione esistente e di progetto

CIMITERO DI
MEZZANE
PROGETTO

CIMITERO DI
CALVISANO
PROGETTO

LEGENDA

A-B - Campi per inumazioni con concessioni vecchie da esumare

C - Campo parzialmente utilizzato per prima inumazione ovvero campo di rotazione

D - Campo da utilizzare per nuove inumazioni (100 inumazioni circa)

R - Aree interessate da futura espansione con ampliamento del recinto in direzione nord

O - Demolizione e spostamento degli ossarietti al fine di poter realizzare il collegamento
tra il campo nord esistente e il nuovo campo in progetto

Ln - Formazione nuovi loculi e ossari da realizzarsi per stralci funzionali

Ipotesi individuazione "giardino delle rimembranze"
(recinto cimitero Napoleonico annesso alla Chiesa delle Bradelle)
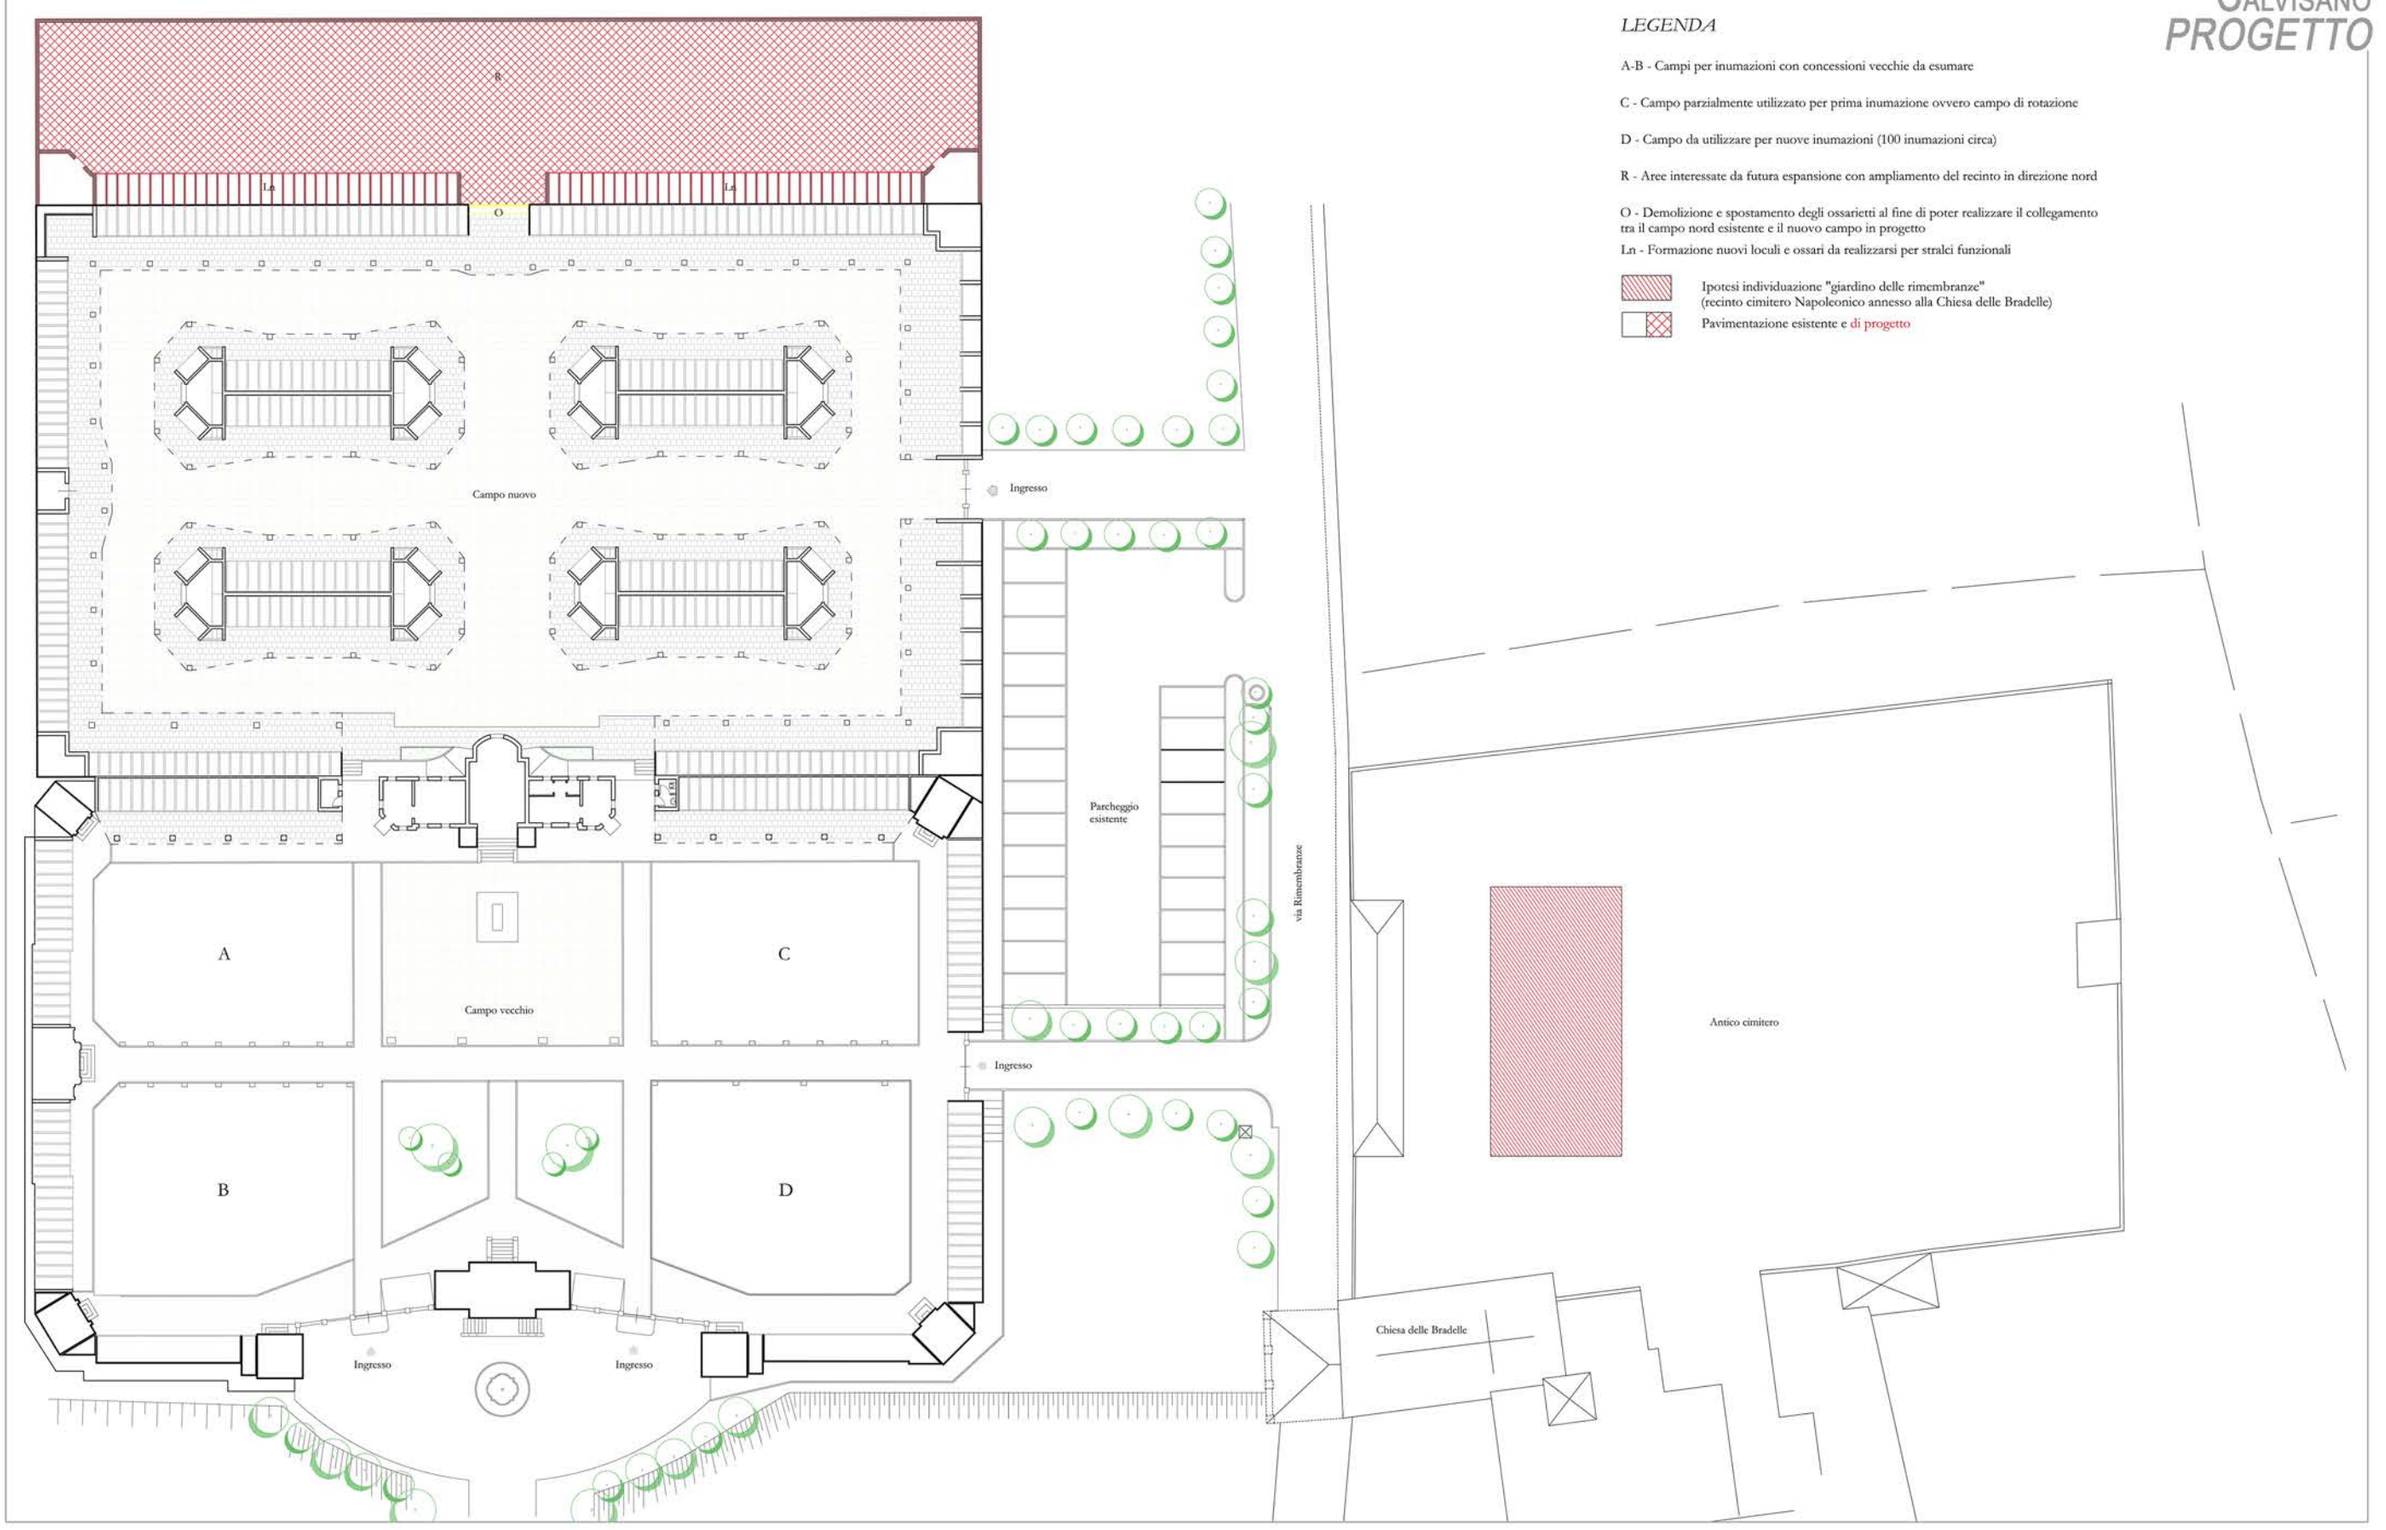
Pavimentazione esistente e di progetto