




COMUNE DI CALVISANO

RIQUALIFICAZIONE E VALORIZZAZIONE DEL CHIOSTRO DOMENICANO DEL COMPLESSO DI SANTA MARIA DELLA ROSA

STUDIO DI ARCHITETTURA FASSER METTIFOGO



DESTINAZIONI D'USO DI PROGETTO

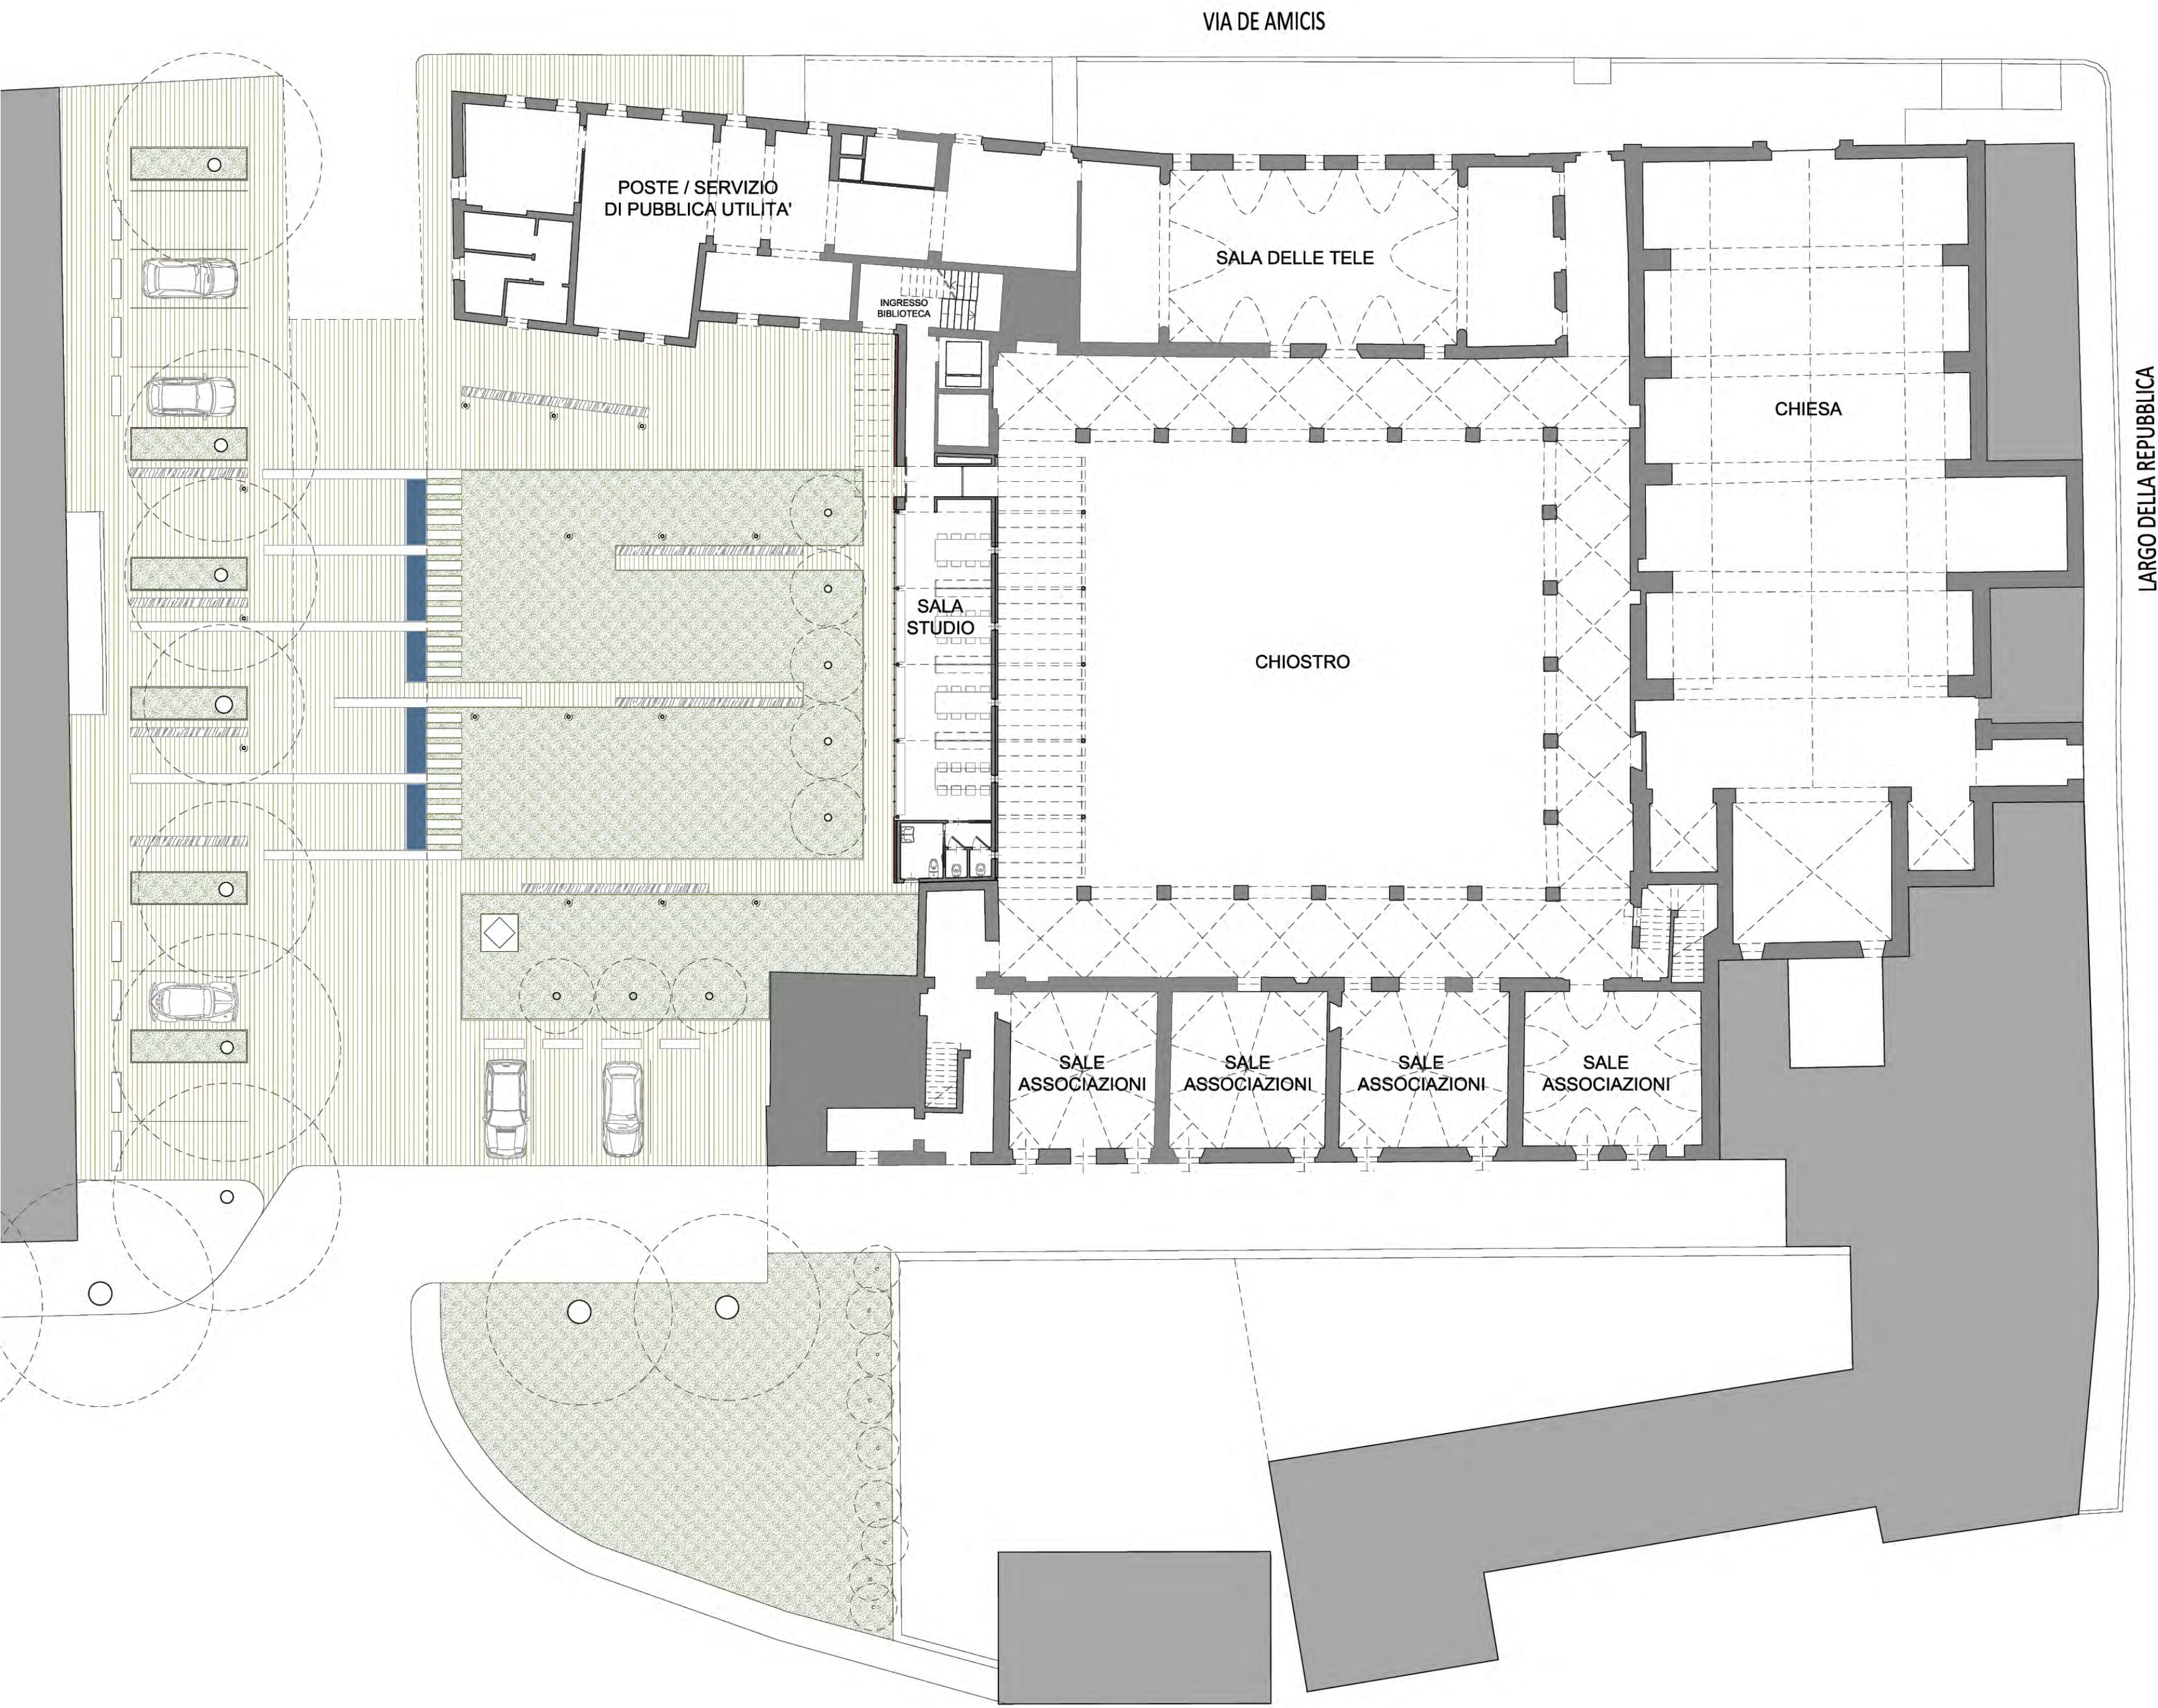

PROGETTO - planimetria piano terra e spazi pubblici



ESISTENTE - interno chiostro








FOTOINSERIMENTO - interno chiostro



ESISTENTE - vista da Ovest



FOTOINSERIMENTO - vista da Ovest

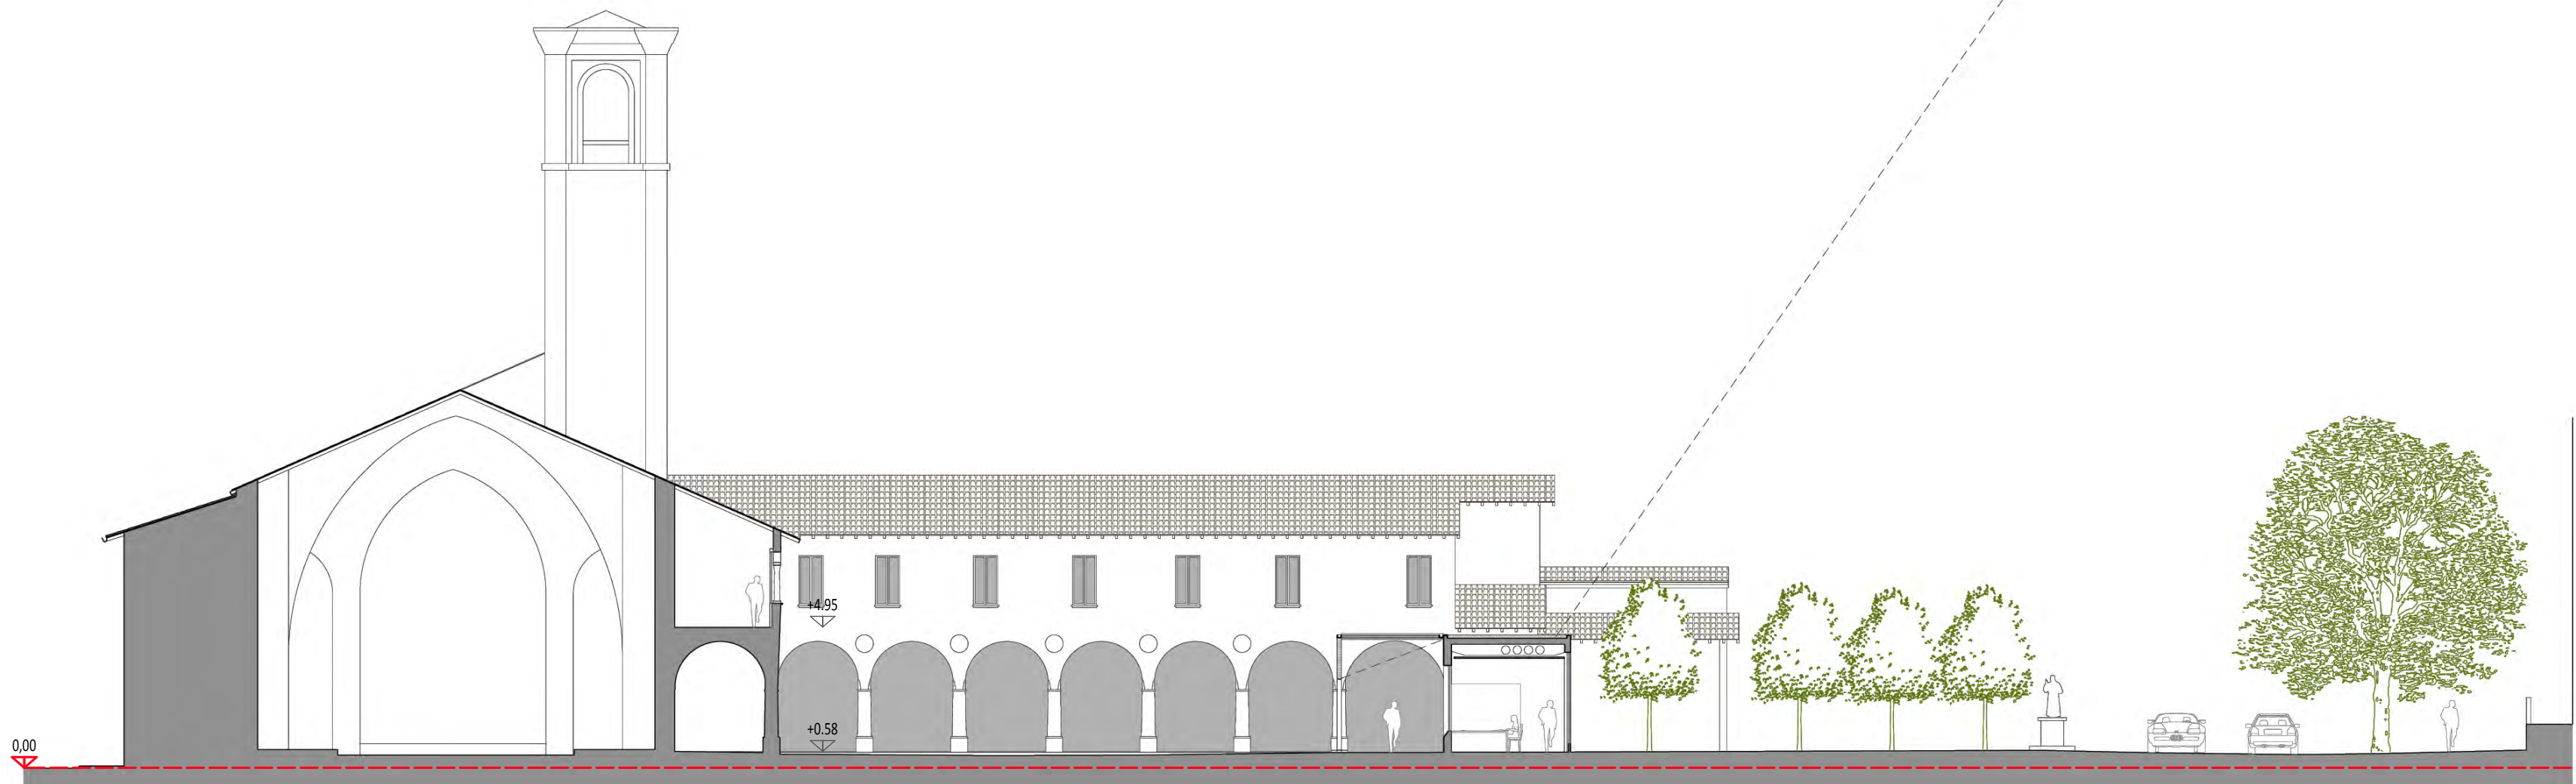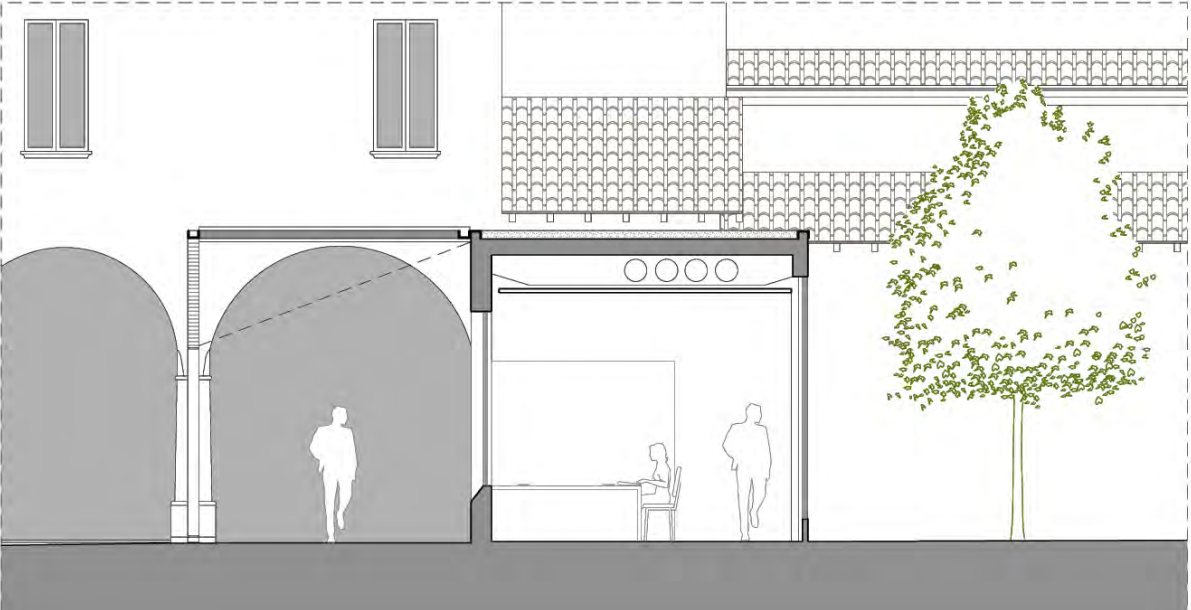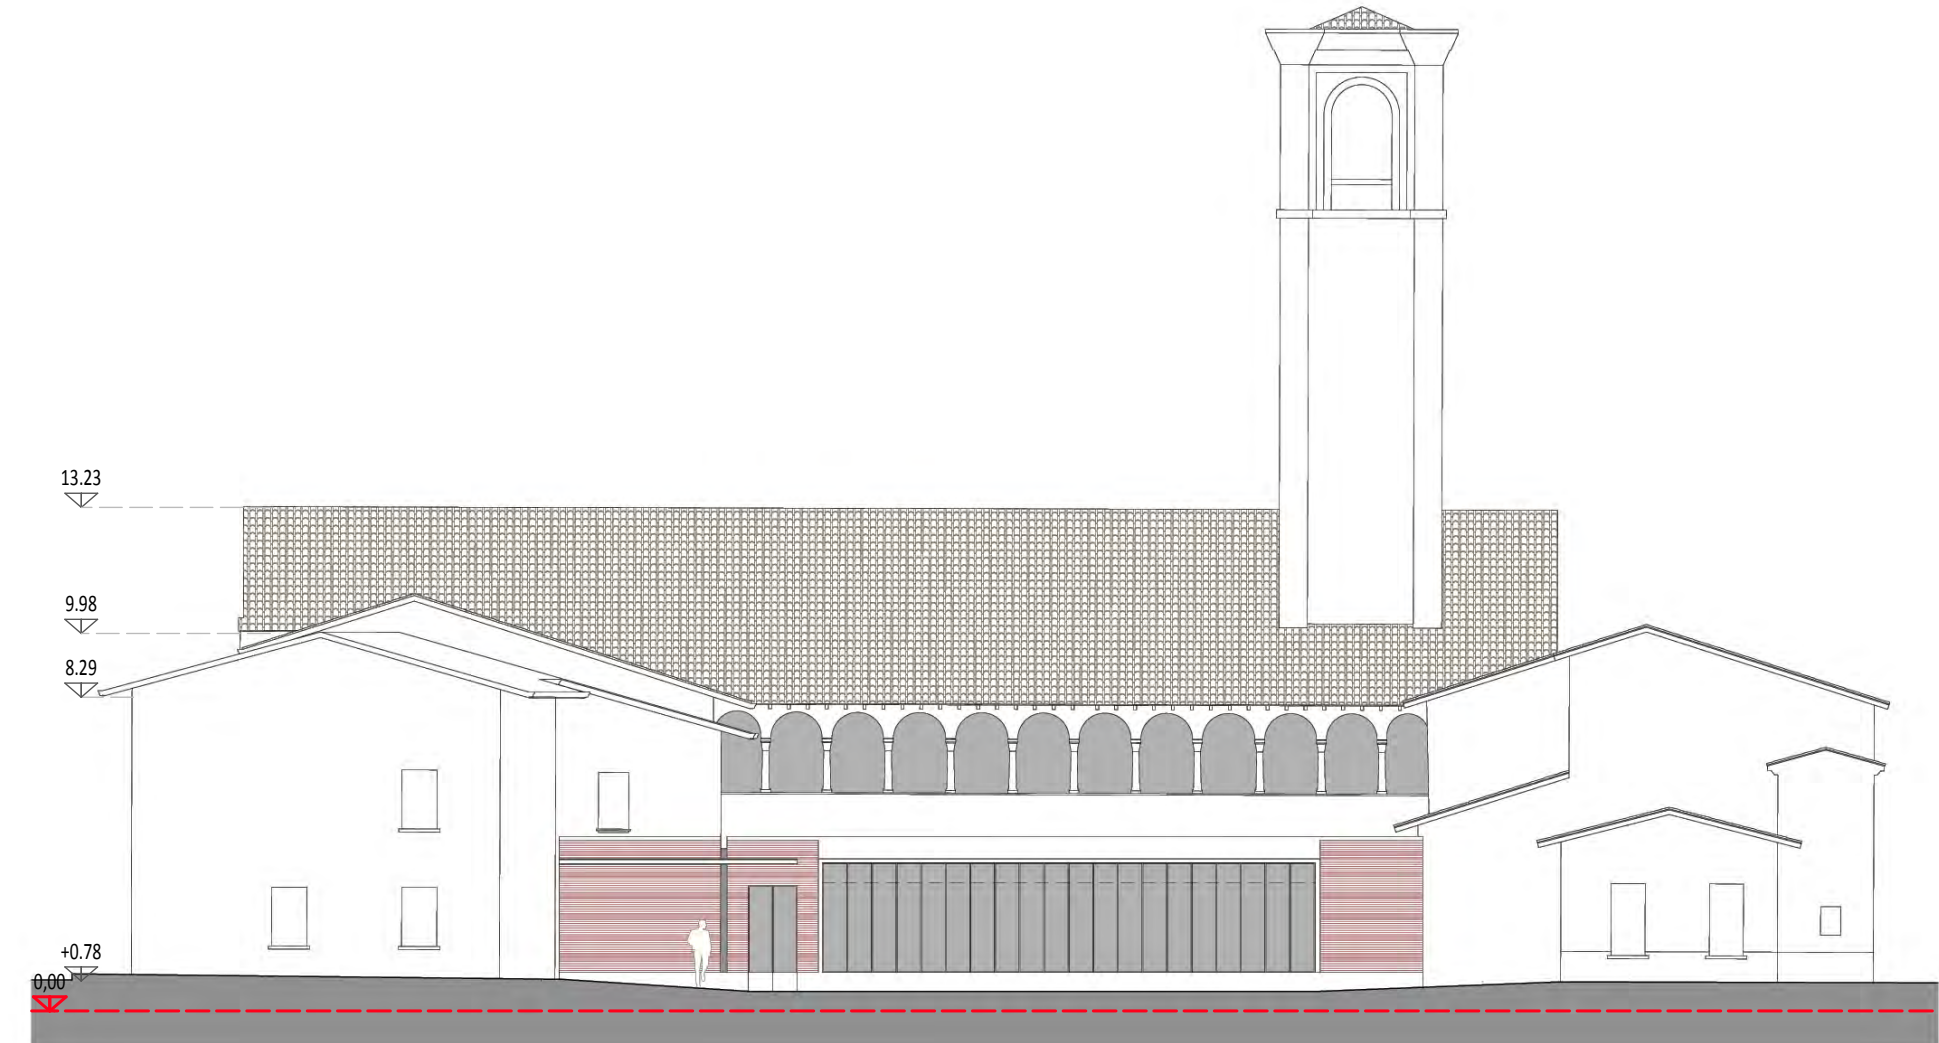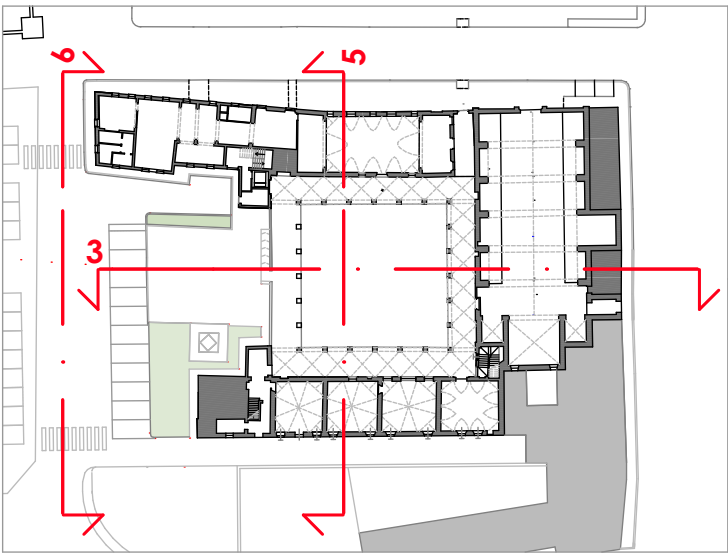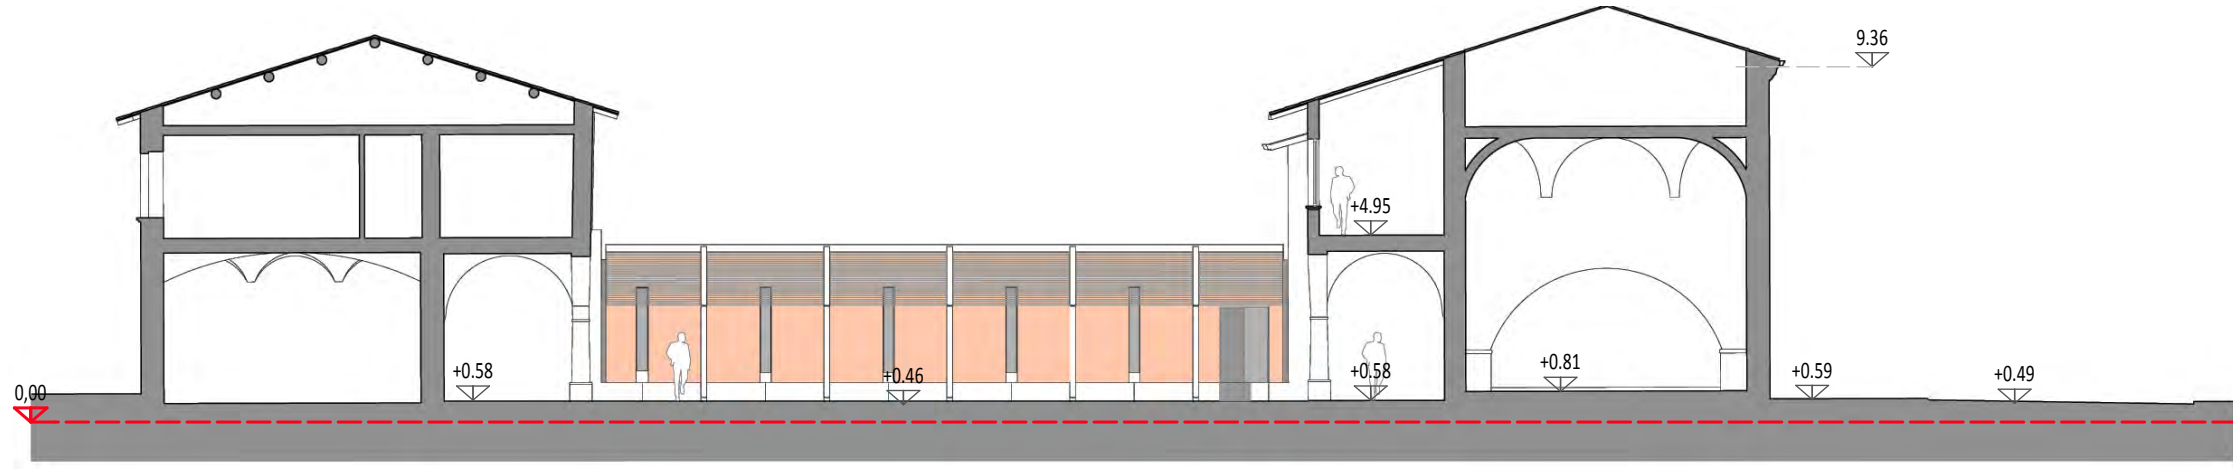

PROGETTO - prospetti e sezioni