




SCHEMA PLANIMETRICO INTERVENTI




SEZIONE A-A

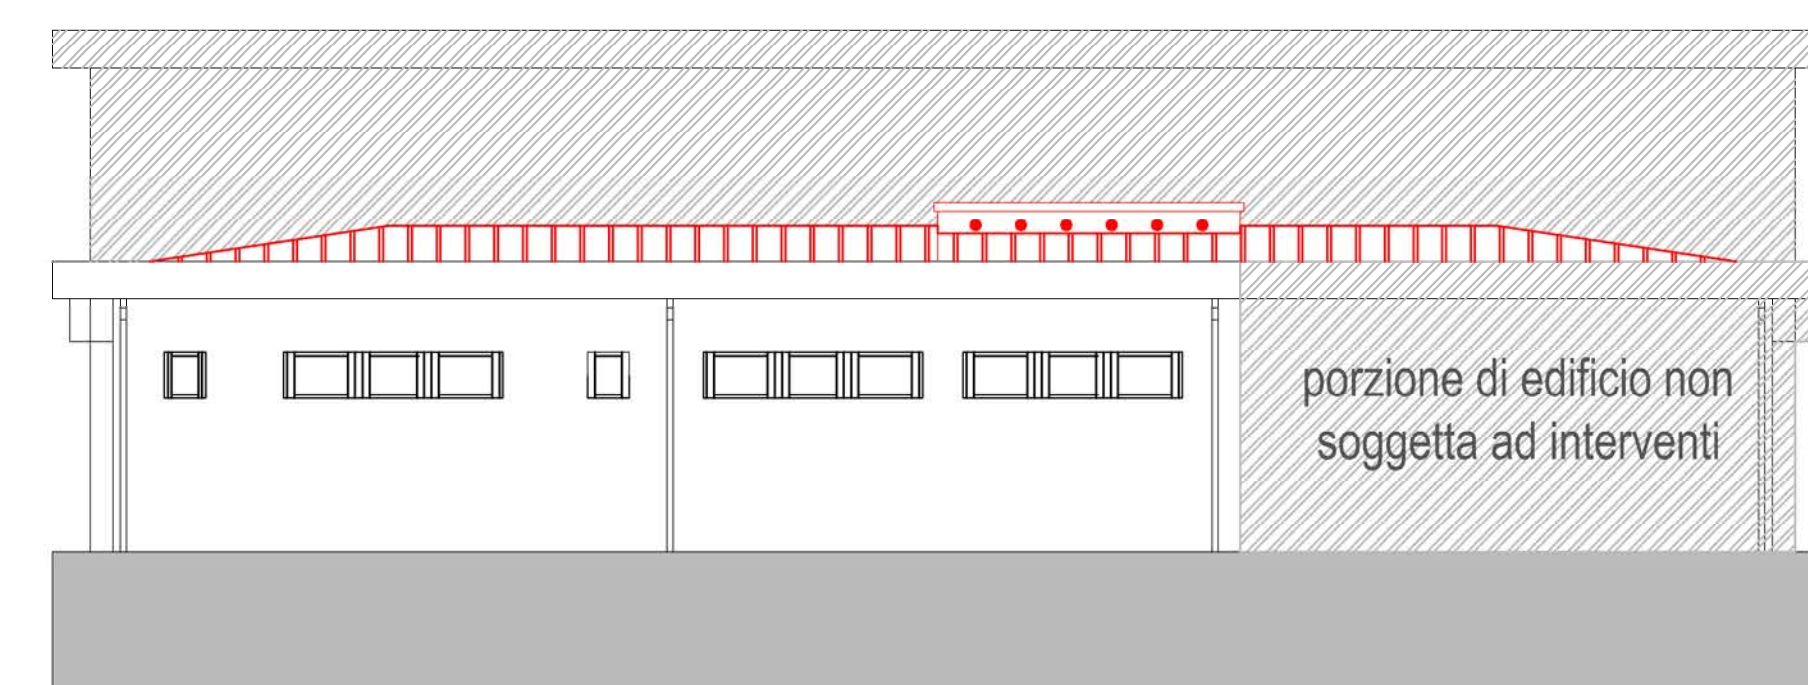

PROSPETTO SUD [SOVRAPPOSTO] - 1:100

PROSPETTO EST [SOVRAPPOSTO] - 1:100

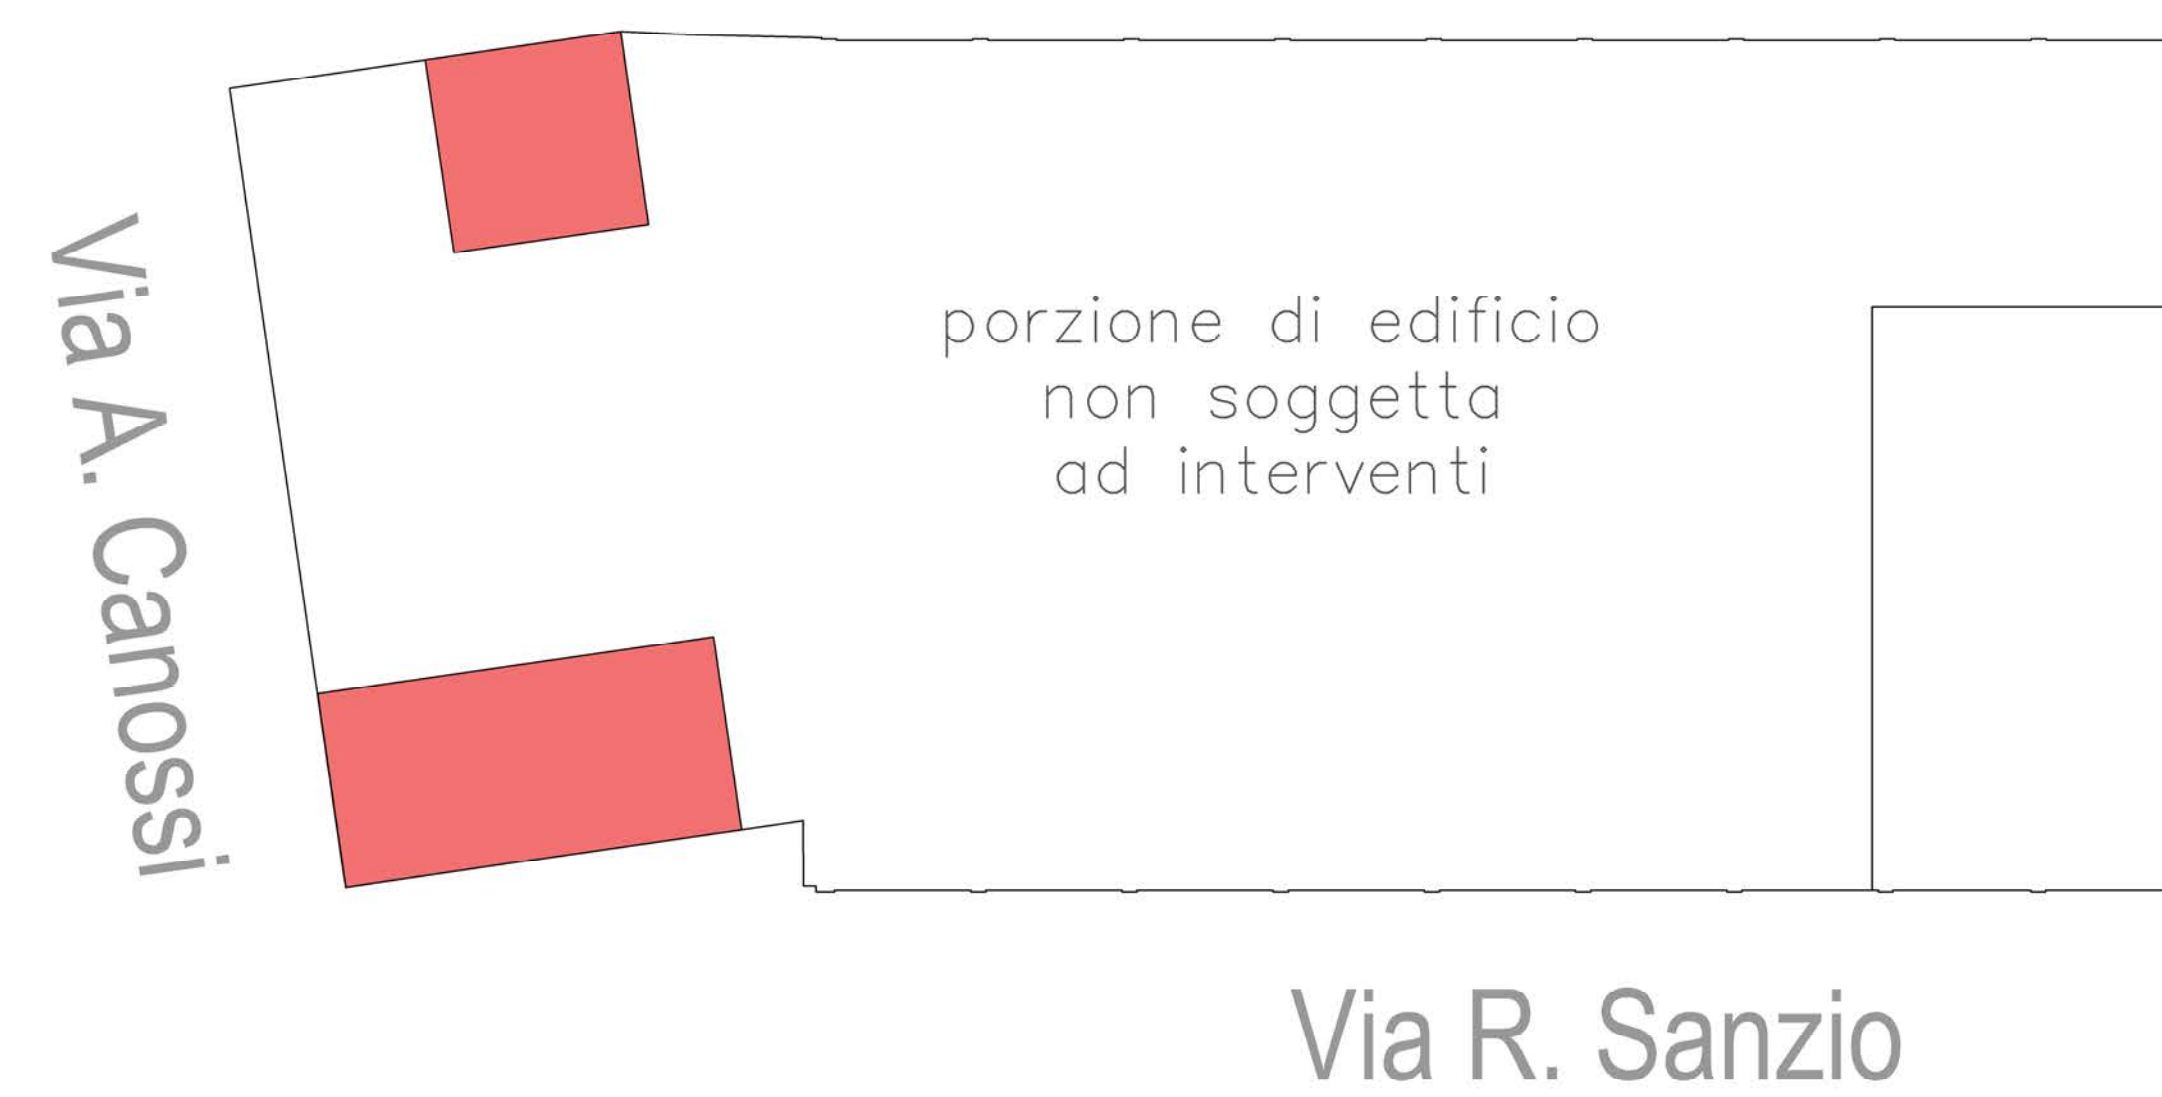

SCHEMA PLANIMETRICO INTERVENTI

PIANTA AMBULATORI IN VIA CASOSSÌ [PROGETTO] - 1:50