




COMUNE DI CALVISANO

RIQUALIFICAZIONE VIABILITÀ CENTRO STORICO: "CIRCUITO DEGLI ASSI"

ARCH. ROSSELLA CERVATI


PROGETTO - SEZIONI STRADALI TIPO scala 1:50

1

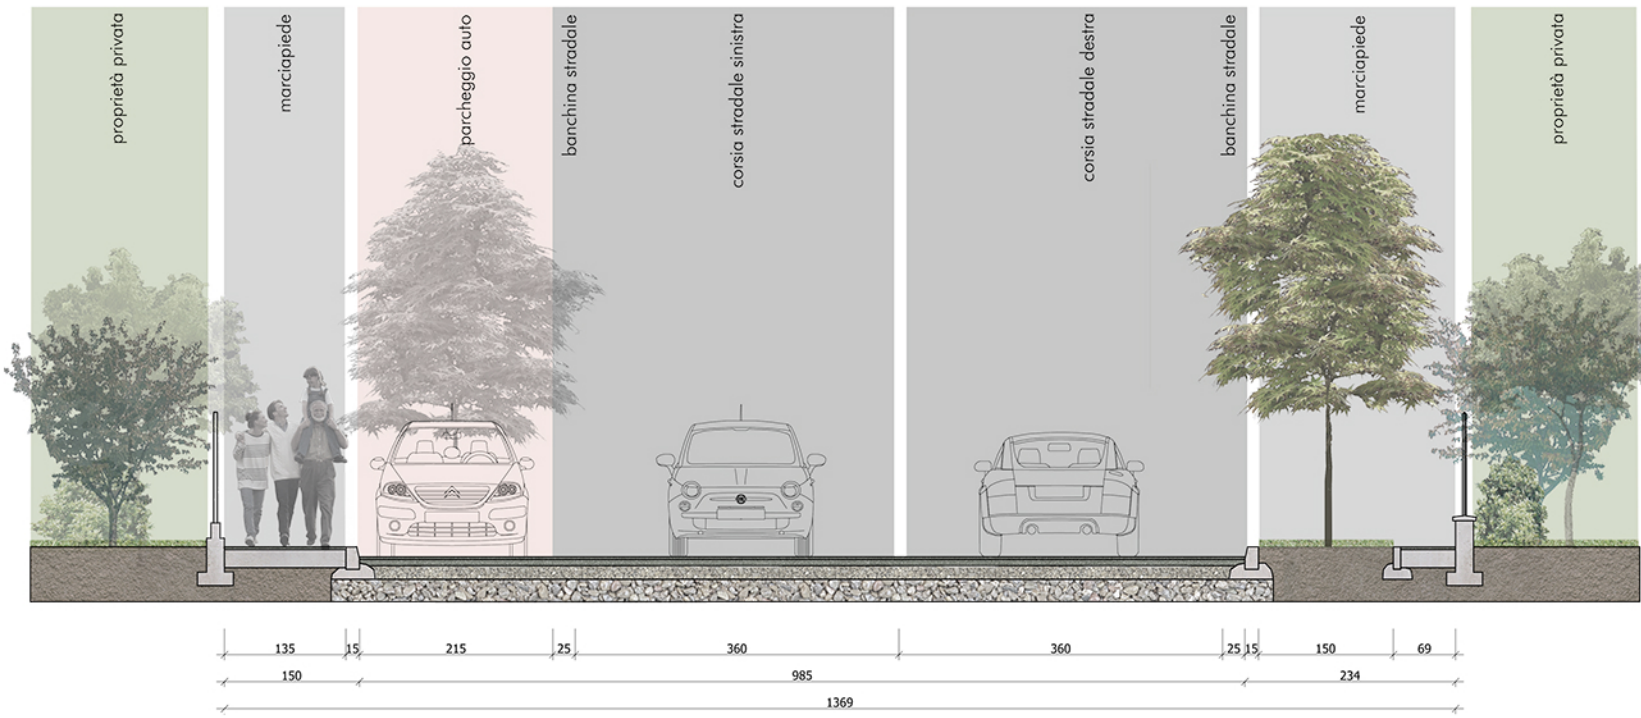


SEZIONE "TIPO" Viale Stazione

2

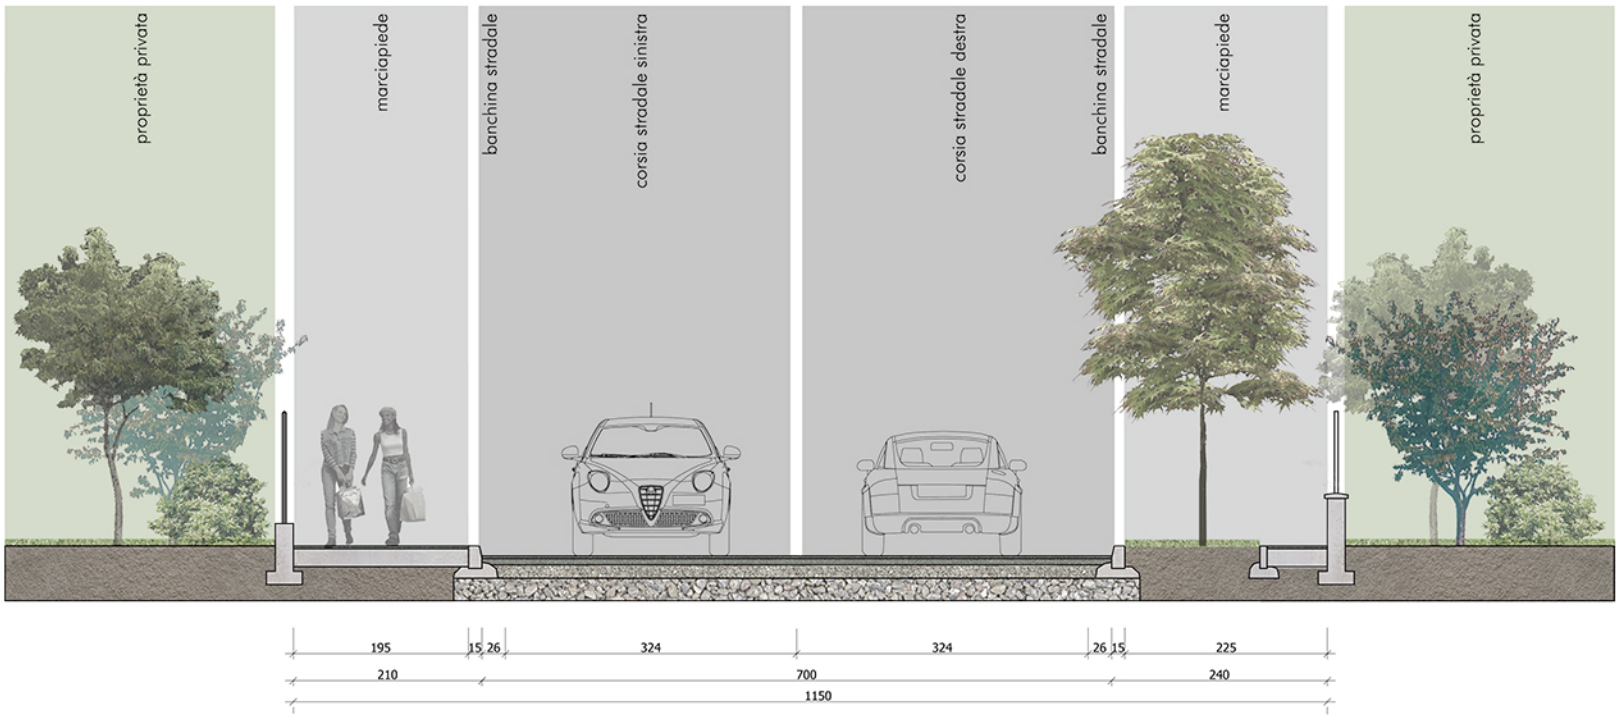

SEZIONE "TIPO" Via IV Novembre

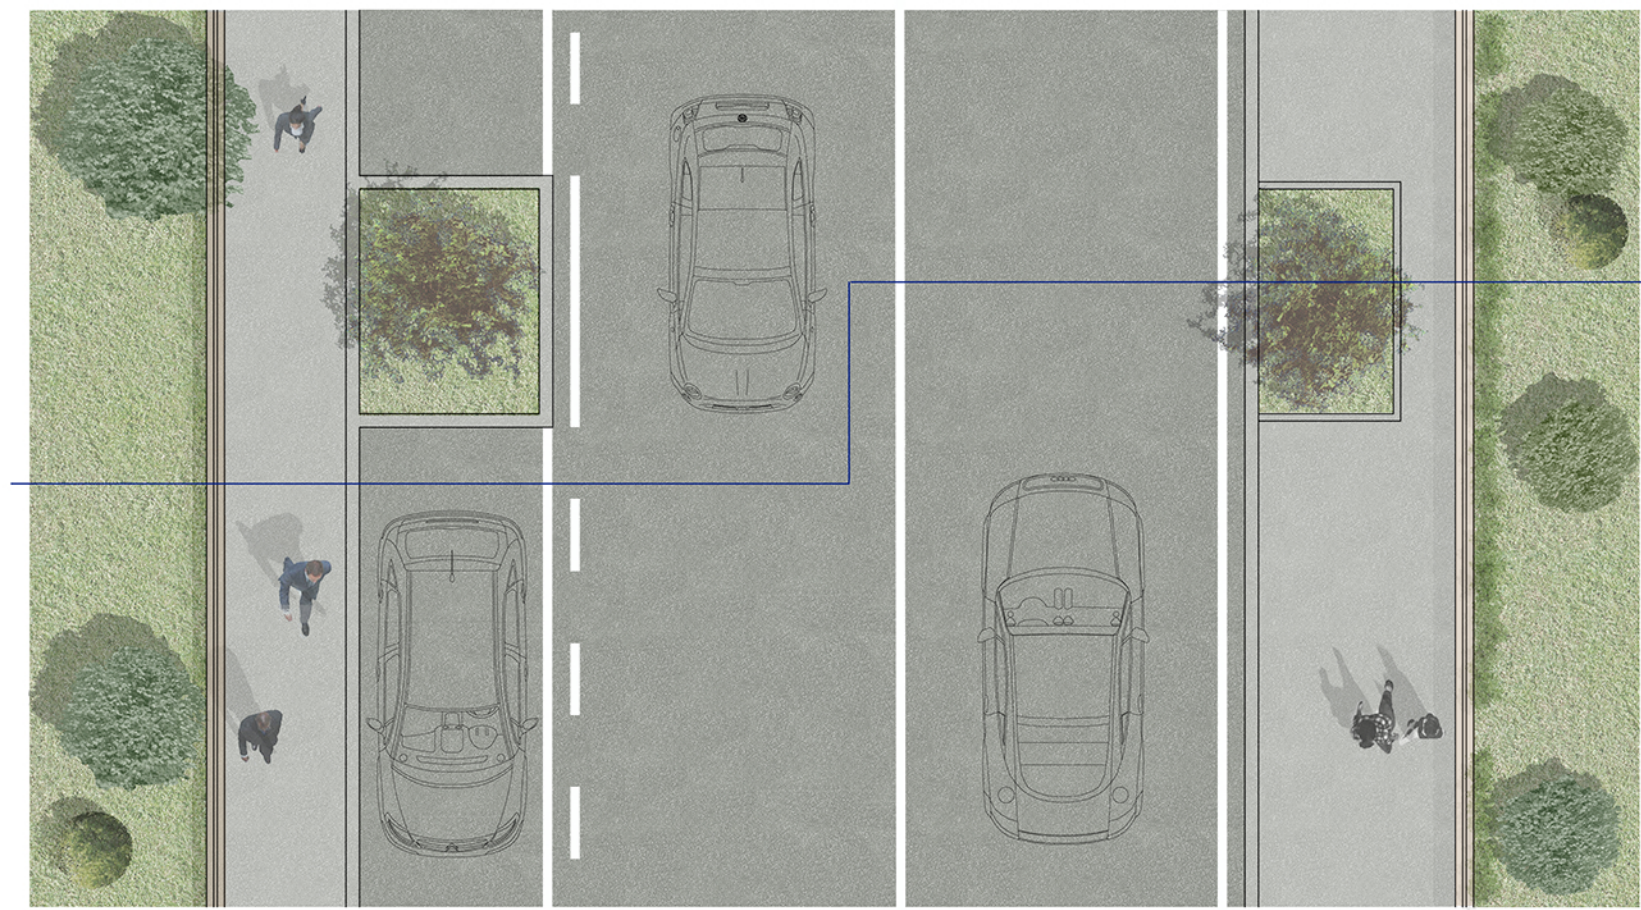


PIANTA "TIPO" Viale Stazione




PIANTA "TIPO" Via IV Novembre

3

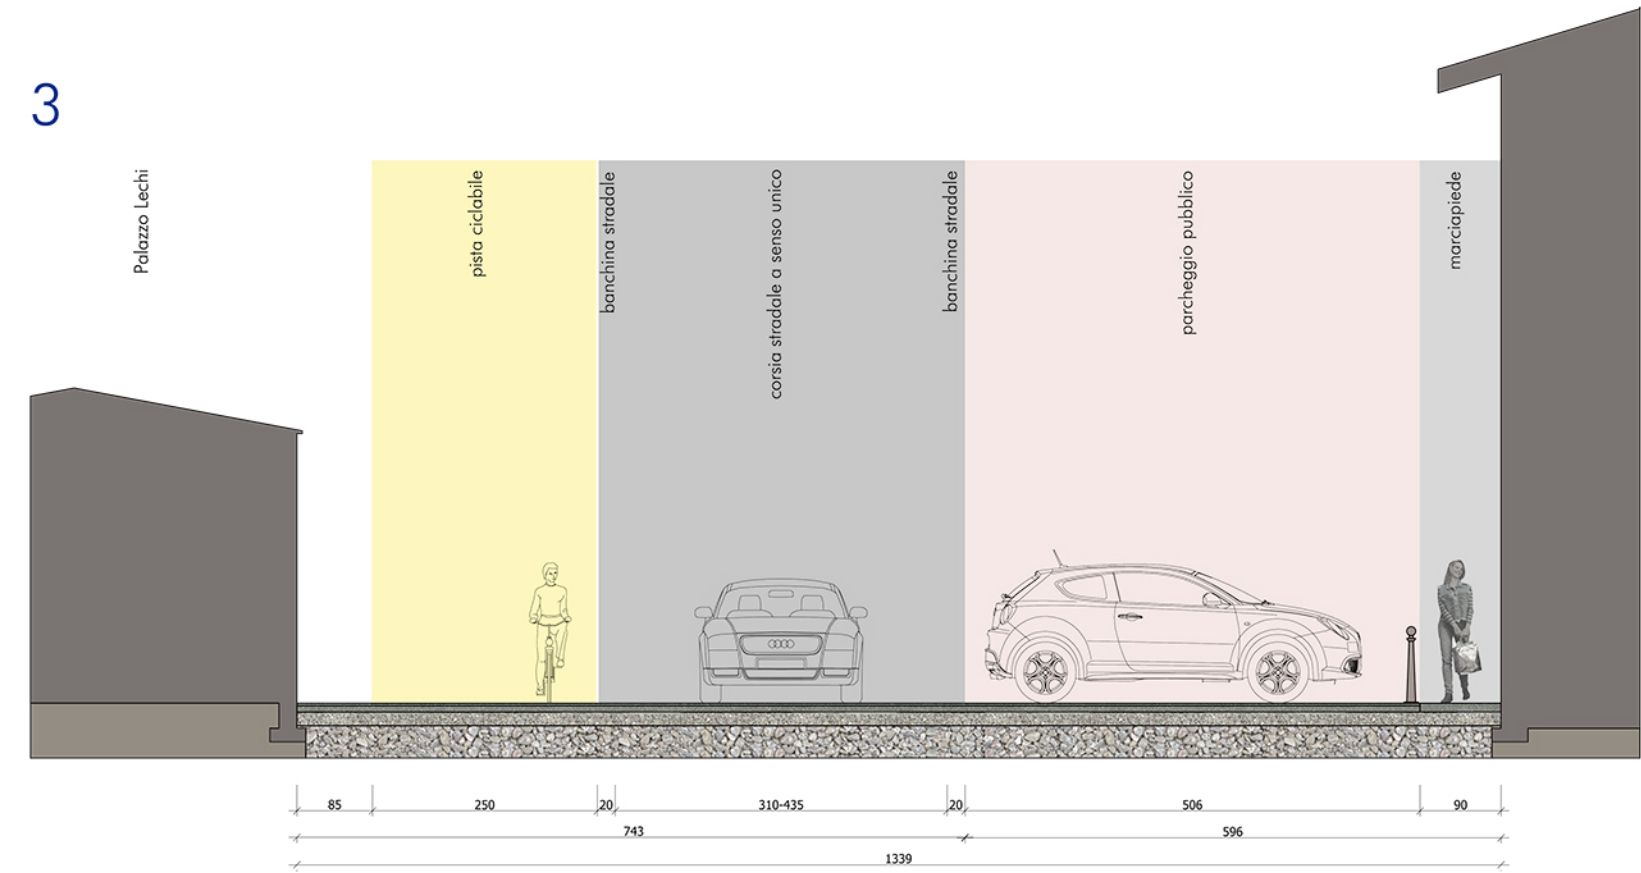


SEZIONE "TIPO" Via Lechi

4

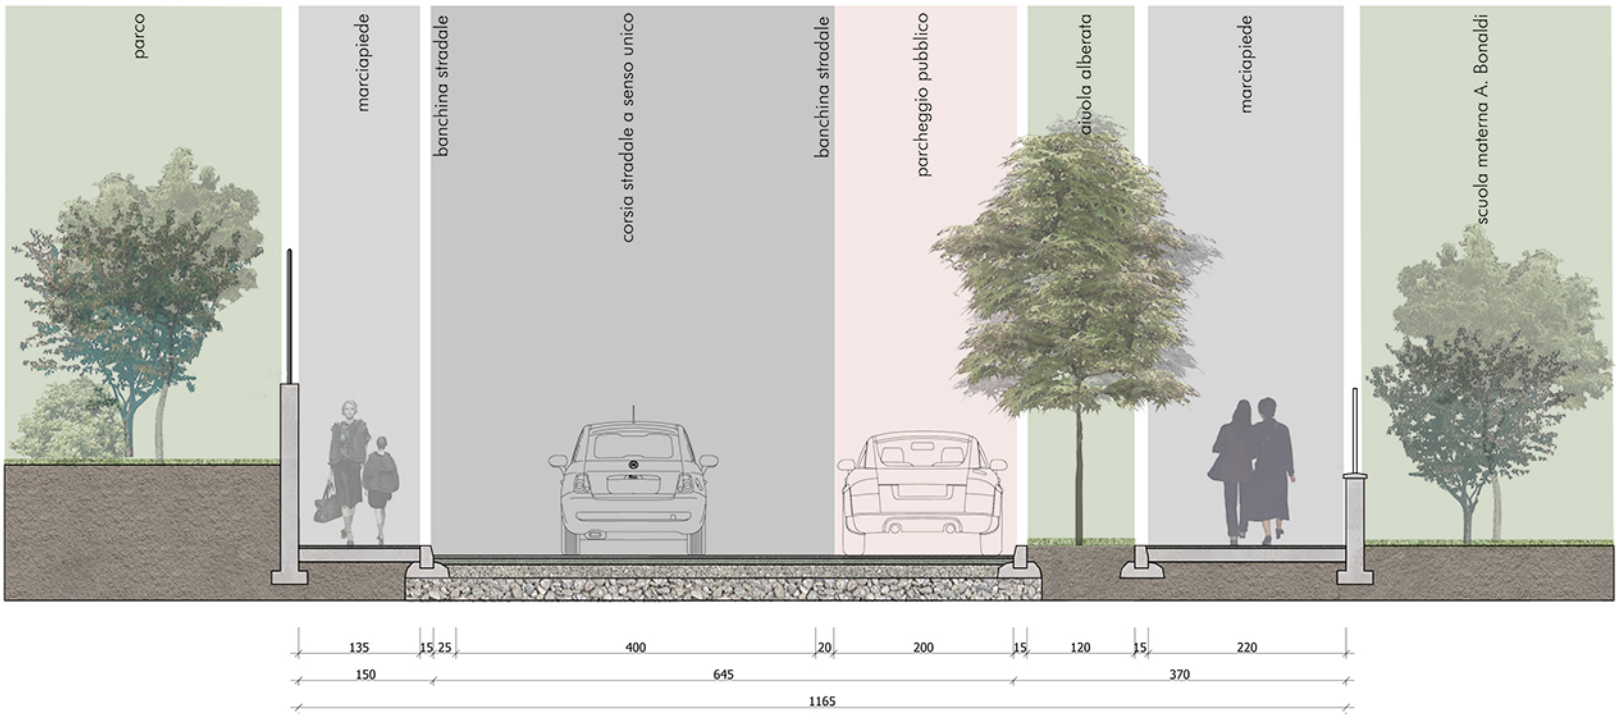

SEZIONE "TIPO" Viale Stazione (Scuola Bonaldi)

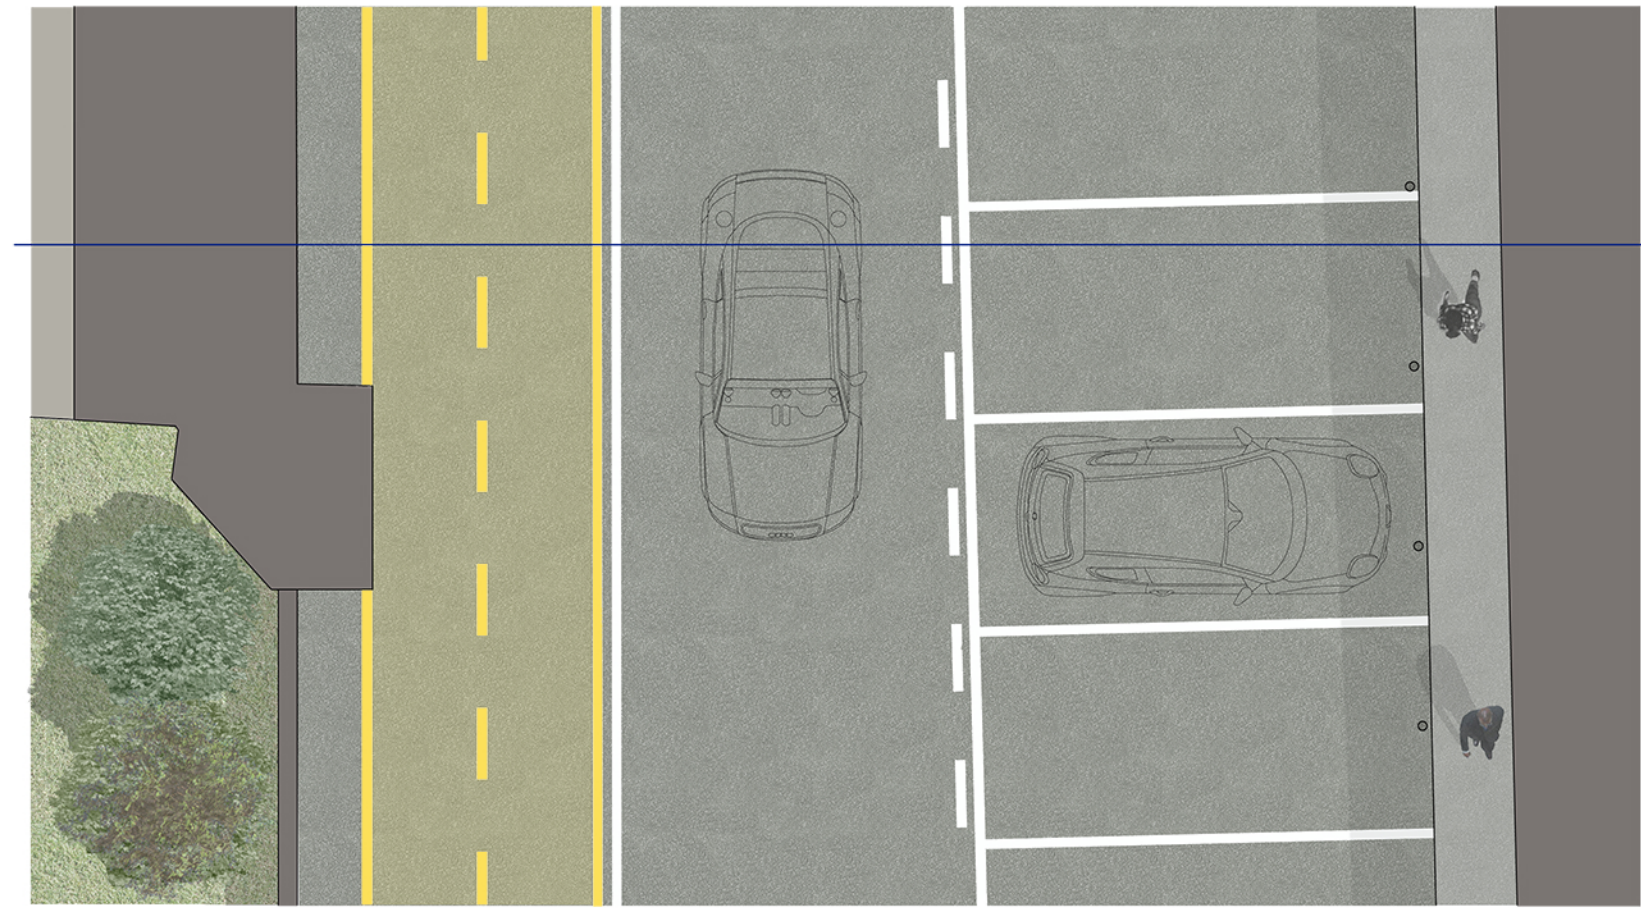

PIANTA "TIPO" Via Lechi



PIANTA "TIPO" Viale Stazione (Scuola Bonaldi)