



COMUNE DI CALVISANO
NUOVO PARCHEGGIO IN MALPAGA DI CALVISANO


UFFICIO TECNICO LL.PP.

1



RELAZIONE

Il progetto riguarda la realizzazione di nuovi parcheggi in Malpaga di Calvisano, disposti in lato est di via Donatello che dal centro abitato conduce a nord, verso il cimitero della frazione. Sono 27 i nuovi stalli di sosta disposti parallelamente al senso di marcia per una lunghezza complessiva di 140 m. L'opera in progetto prevede anche la realizzazione di un marciapiede per tutta l'estensione del tratto stradale interessato, nonché la soluzione dei problemi idraulici relativi ai canali irrigui posti in prossimità del centro abitato. L'area su cui realizzare l'opera è già stata acquisita dal Comune a dicembre 2017.

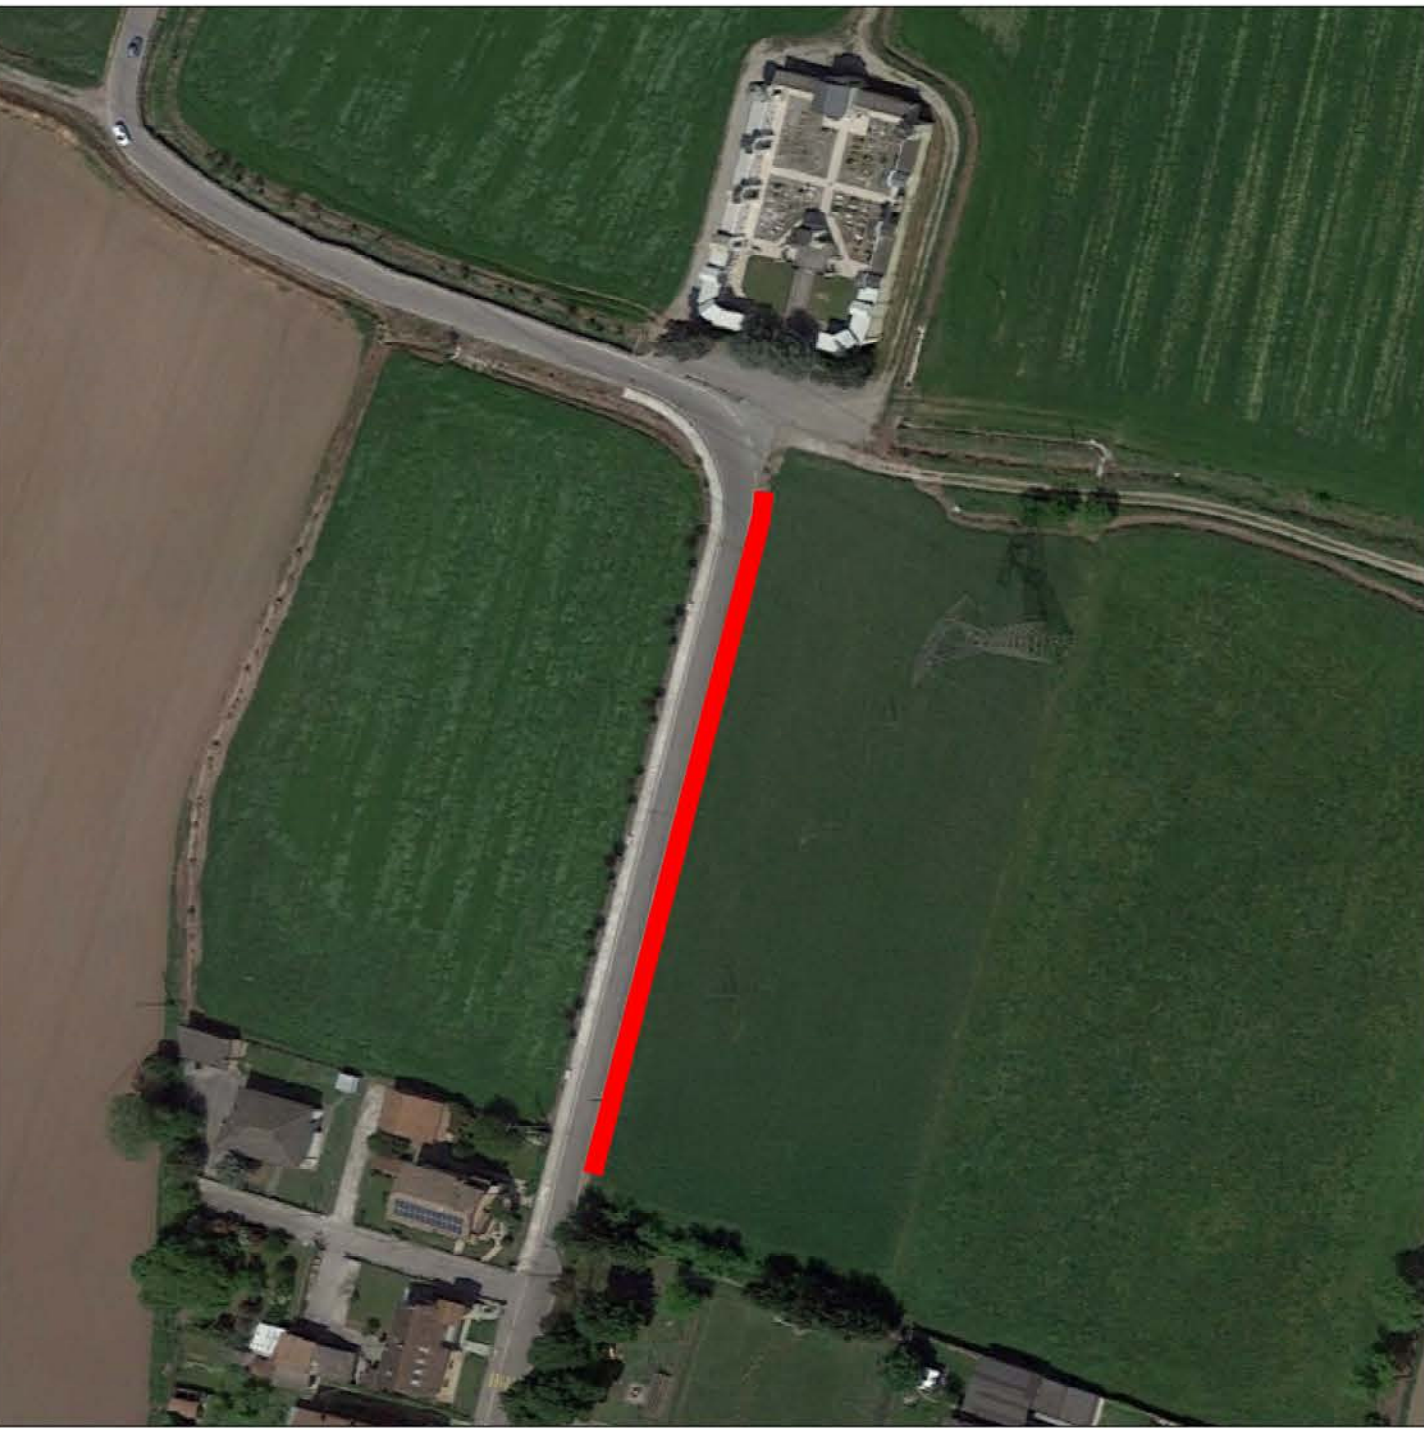

PROGETTO: PRELIMINARE

IMPORTO LAVORI: 115'000 Euro

INIZIO LAVORI: DA DEFINIRE

INQUADRAMENTO TERRITORIALE 1 : 5000

