


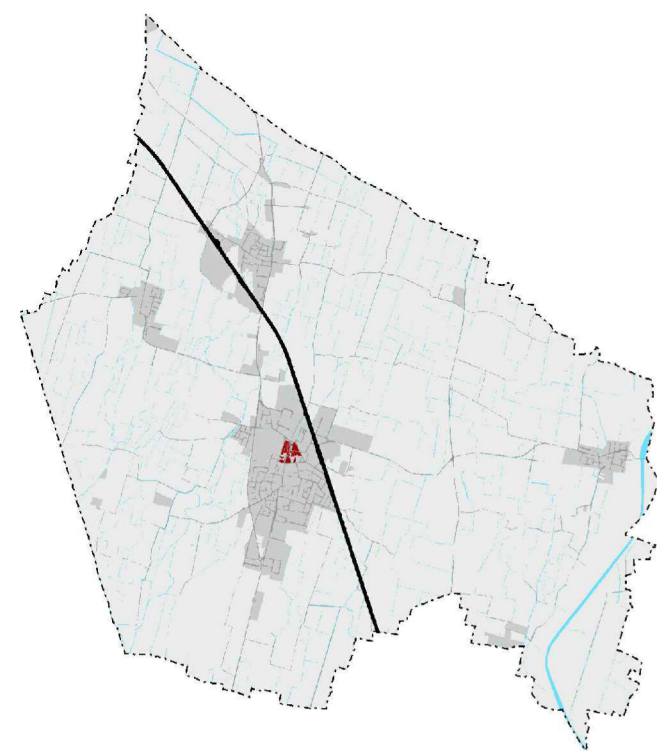

PROGETTO
Arch. GIAMPAOLO TURINI
ASSESSORE ALL'URBANISTICA
Dott. MARCO PARI
CONSULENTE DELEGATO ALL'URBANISTICA,
LAVORI PUBBLICI ED EDILIZIA PRIVATA
Ing. LORENZO COMINI
RESPONSABILE DEI PROSEGUIMENTI
Geom. GIANCARLO BARCELLANO

DELIBERA DI ADDIZIONE
D.C.C. n. 42 del 16/11/2018

DELIBERA DI APPROVAZIONE
D.C.C. n. 19 del 30/03/2019

TITOLO
Individuazione dei vincoli e delle tutele "ope legis"
modificato a seguito di controdeduzioni

ELABORATO:
DP2 Var

SCALA
1:10.000

DATA:
Marzo 2019

FASE:
Approvazione

REVISIONE:
1
2
3
4

GRUPPO DI LAVORO
COORDINATORE ESTERIORE DELLA VARIANTI
Ing. Cesare Bertocchi

ASPETTI URBANISTICI
Plan. Alessandro Marinelli
Arch. Giovanni Micheli
Ing. Ilaria Carletti
Dott.ssa Pian. Giulia Barbera
Dott. Pian. Alessio Rossi

ASPETTI RETE ECOLOGICA
Dott.ssa Paola Antonelli

ASPETTI AMBIENTALI
Ing. Giuseppe Magro
Ing. Sergio Cavallari

- LEGENDA**
- Confine amministrativo comunale
 - Aree urbanizzate a destinazione extra-agricola e aree impegnate dal PGT
 - Tessuto urbano consolidato
- SISTEMA INFRASTRUTTURALE**
- Ferrovia
 - Viabilità esistente
 - Viabilità da riqualificare
 - Viabilità di progetto
- VINCOLI DI TUTELA E SALVAGUARDIA**
- Beni culturali (D.Lgs.42/2004, Parte Seconda - Titolo I, e s.m.i.)**
- Immobili sottoposti a vincolo
 - Immobili segnalati di interesse storico culturale
 - Pertinenze immobili vincolati e segnalati
- Beni paesaggistici (D.Lgs.42/2004, Parte Terza - Titolo I, e s.m.i.)**
- Bellezze d'insieme
 - Fiumi, torrenti e corsi d'acqua
 - Aree tutelate dei corsi d'acqua
 - Boschi
 - Zone archeologiche
- Ambiti, aree, sistemi ed elementi assoggettati a specifica tutela della pianificazione paesaggistica**
- Centri e nuclei storici
- VINCOLI AMMINISTRATIVI**
- Rispetto stradale della viabilità esistente
 - Rispetto stradale della viabilità di progetto o da riqualificare
 - Rispetto ferroviario
 - Rispetto cimiteriale
 - Rispetto depuratore
 - Rispetto elettrodotto
 - Rispetto metanodotto esistente / di progetto
 - Linea ossigenodotto
- VINCOLI IDROGEOLOGICI**
- Rispetto dei pozzi
- VINCOLI PER LA DIFESA DEL SUOLO**
- Classe 4 della fattibilità geologica
- AREE E AMBITI DI PARTICOLARE RILEVANZA**
- Boschi trasformabili per pubblica utilità (Piano d'Indirizzo Forestale)
 - Boschi non trasformabili (Piano d'Indirizzo Forestale)
 - Parco Locale Interesse Sovracomunale "Fiume Chiese" - proposto
 - Aree a servitù speciale
 - Fasce di rispetto allevamenti zootecnici
 - Fascia di verifica per potenziali ostacoli e pericoli per la navigazione aerea ENAC
 - Sito da bonificare (art.17 D.Lgs. 22/97)
 - Industria a rischio di incidente rilevante
 - Discarica di inerti oggetto di recupero ambientale

- ELENCO BENI VINCOLATI E SEGNALATI
- 01 - Chiesa S. Silvestro e Michele (D.M. 18/02/1912)
 - 02 - Chiesa S. Maria delle Rosa, dei Frati (D.M. 16/02/1912)
 - 03 - Museo della Carità Cristiana ed ex Chiesa delle Benedettine ex Chiesa di S. Michele (D.M. 18/03/1962)
 - 04 - Torre (D.M. 16/02/1912)
 - 05 - Edificio, via Benetton, 13 e annesso giardino (D.M. 26/08/1950)
 - 06 - Palazzo Luchi, parco e veduta (D.M. 14/06/1962)
 - 07 - Casa Medoerle, via Mazzini (D.M. 19/11/1960)
 - 08 - Casa Medoerle, P.zza Nuovo, ora via Roma e via Mazzini (D.M. 19/11/1960)
 - 09 - Casa Medoerle, via Caroli e via Mazzini (D.M. 09/07/1961)
 - 10 - Casa Medoerle, via Caroli e via Mazzini (D.M. 19/11/1960)
 - 11 - Porta medievale Piazza Nuova (D.M. 19/12/1960)
 - 12 - Porta medievale Piazza Nuova (D.M. 19/11/1960)
 - 13 - Edificio in via Roma, angolo via Zanardelli (D.M. 19/11/1960)
 - 14 - Facciata edificio, via Roma (D.M. 19/11/1960)
 - 15 - Edificio, via Roma (D.M. 19/11/1960)
 - 16 - Edificio, via Roma (D.M. 19/12/1960)
 - 17 - Edificio in Piazza XX Settembre (D.M. 19/11/1960 e D.M. 03/12/1960)
 - 18 - Oratorio maschile
 - 19 - Cascina Imperador
 - 20 - Cascina via Brancoleo 1, dipinto "La Crocifissione"
 - 21 - Casa di Ippolito Beata Cristina, via Benetton 24
 - 22 - Edificio, via Cervi e via De Amicis
 - 23 - Chiesa cimiteriale
 - 24 - Chiesa dei Disciplini
 - Cascina "luogo del Principe"
 - Villa Mancini già Medici con Oratorio
 - 25 - Villa Nember Meneghetti già Cazzago
 - 26 - Convento Domenicani
 - 27 - Chiesa S. Maria delle Bradelle con annesso cimitero
 - 28 - Cimitero
 - 29 - Ex Chiesa S. Pancrazio (D.M. 02/01/1996)
 - 30 - Palazzo Brognoli e annessi, ex Filandei (D.M. 16/07/1993)
 - 31 - Edificio, via Risorgimento, cappella Ausiliaria
 - Casa in rovina
 - VIADANA
 - Cascina Ortigala ex Buseni
 - 32 - Oratorio dell'Annunciazione, Chiesa
 - 33 - Chiesa del Crocifisso, Cimitero
 - MONTECHIARE
 - Chiesa S. Antonio Abate
 5. FRANCESCO
 - Chiesa S. Francesco
 - Casa Gotica, cascina S. Francesco
 5. SALVATORE
 - Chiesa Trasfigurazione di Nostro Signore
 - ROVATA
 - Chiesa S. Antonio
 - VASA
 - Chiesa Sacra Famiglia
 - Chiesa Sacro Cuore, Canossiane