




REGIONE LOMBARDIA
PROVINCIA DI BRESCIA

COMUNE DI CALVISANO

Variente
PGT
L.R. 11 marzo 2005 n. 12 e s.m.e.l.

REC

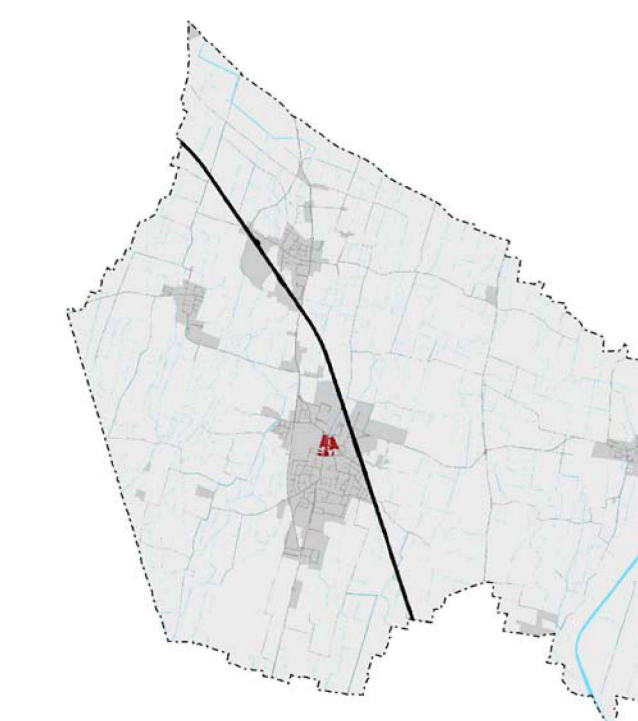

SINDACO
Arch. GIAMPAOLO TURINI
ASSESSORE ALL'URBANISTICA
Dott. MARCO PARI
CONSIGLIERE DELEGATO ALL'URBANISTICA,
LAVORI PUBBLICI ED ENDOZIO PONTA
Ing. LORENZO CONINI
RESPONSABILE DEL PROGETTO
Geom. GIANCARLO BARCELLANDI

DELIBERA DI ADOZIONE
D.C.C. n. 52 del 18/11/2019

DELIBERA DI APPROVAZIONE
D.C.C. n. 59 del 30/03/2019

RETE ECOLOGICA COMUNALE

TITOLO: INDICAZIONI PROGETTUALI E INTERVENTI DI MITIGAZIONE E COMPENSAZIONE

ELABORATO: TAV REC 06 Var
DATA: MARZO 2019
REVISIONI:
1
2 Rev. 3 Modificato a seguito di controdeduzioni
4

SCALA: 1: 10.000
FASE: Approvazione
DATA:

GRUPPO DI LAVORO
COORDINATORE ESTERNO DELLA VARIANTE
Ing. Cesare Bertocchi

ASSETTI URBANISTICI:
Pian. Alessandro Martelli
Arch. Giovanna Micheli
Ing. Loris Garatti
Dott.ssa Pian. Giulia Barbieri
Dott. Pian. Alessio Rossi

ASSETTI GEOLOGICI
Dott. Geol. Fabio Fenaroli

ASSETTI RETE ECOLOGICA
Dott.ssa Paola Antonelli

ASSETTI AMBIENTALI
Ing. Giuseppe Magro
Ing. Sergio Civalieri

RETE ECOLOGICA COMUNALE

- INDICAZIONI PROGETTUALI E INTERVENTI DI MITIGAZIONE E COMPENSAZIONE -

ELEMENTI AREALI DA REALIZZARE

- Cava da rinaturalizzare => nuovo Ganglio per la REC
- Costruzione di corridoio terrestre
- Deframmentazione di corridoio acquatico /terrestre
- Discarica da riqualificare => nuovo Ganglio della REC
- Ecosistema filtro a valle del depuratore

ELEMENTI LINEARI DA REALIZZARE

- Fascia boscata larghezza minima 10 m.
- Potenziamento vegetazione ripariale
- Siepi e Filari
- Sottopassi idraulici per la fauna - DA REALIZZARE
- Elementi di primo livello della RER
- Elementi di secondo livello della RER

RETE ECOLOGICA COMUNALE - ELEMENTI STRUTTURALI -

- Area di Varco REC
- Permeabilità dei Varchi REC
- Gangli
- Corridoio Primario: PLIS del Fiume Chiese
- Boschi
- Siepi e Filari (DUSAF5)
- Corsi d'acqua
- FONTANILI
 - Valenza Ecologica
 - Valenza Irrigua
 - Ambito dei Fontanili
- HABITAT ACQUATICI
 - Zone Umide (Censimento Provincia di Brescia 2006)
 - Altri specchi d'acqua con vegetazione ripariale
 - Vasche Itticoltura
 - Stagno artificiale
 - Corridoi (Acquatici e Terrestri)
 - Corridoi terrestri - direttrici degli spostamenti

- AMBITI DI TRASFORMAZIONE -

VIABILITA' DI PROGETTO

- Riqualificazione di viabilità esistente
- Nuova viabilità in progetto
- Ambiti di Trasformazione con consumo di suolo

