


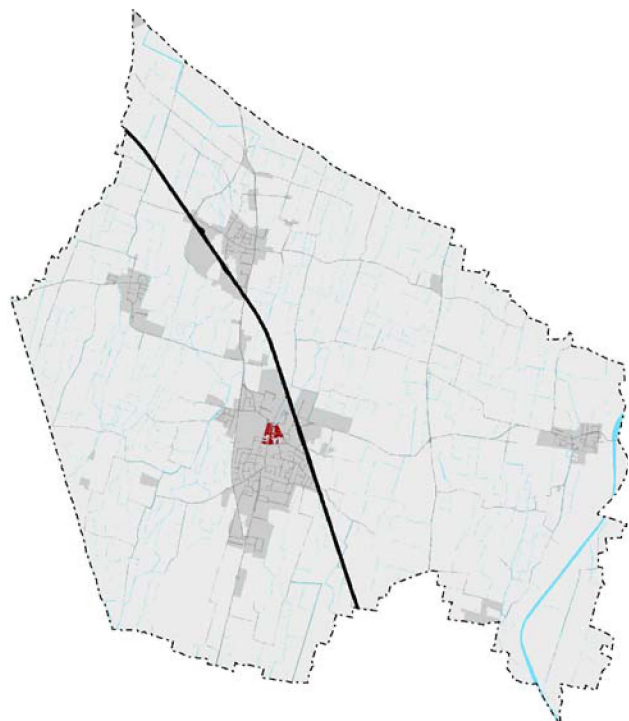

TITOLO:
Rete fognaria

ELABORATO:
PS2a Var

DATA:
Ottobre 2018

REVISIONI:
1
2
3
4

SCALA:
1:10.000

FASE:
Adozione

DATA:
Adozione

Il Progettista: Dott. Ing. Paolo Gasparotto
UTframe
Urban Framing Engineering

Agente certificato UNI EN ISO 9001:2008
Via L. Einaudi, 26 46101 P. - 46100 Borgo (PC)
Tel. 0425 471497 - Fax: 0425 404942

Comitente
a2a
ciclo idrico
Via Larianum, 230
25100 Brescia (BS)

LEGENDA

Confine amministrativo comunale

PERIMETRO CENTRO ABITATO
AREA DI SALVAGUARDIA 2 R. DELLE CAPTAZIONI AD USO DROPPOTABILE (D. LGS 151/06)
ZONE DI TUTELA ASSOLUTA 2 R. DELLE CAPTAZIONI AD USO DROPPOTABILE (D. LGS 151/06)
PUNTO DI INDAGINE GEODINAMICA

RETE ESISTENTE

FOGNATURA NERA A GRAVITA' ESISTENTE
FOGNATURA MISTA ESISTENTE
FOGNATURA BIANCA ESISTENTE
FOGNATURA DA DIMETTERE
FOGNATURA DA METTA A BIANCA
FOSSI COPERTI
FOSSI SCOPERTI
STAZIONE DI SOLEVAMENTO ESISTENTE
CORRETTA A SEGUITO DEGLI INTERVENTI DI PROGETTO

RETE DI PROGETTO

FOGNATURA NERA A GRAVITA'
FOGNATURA NERA INPRESSIONE
FOGNATURA MISTA
FOGNATURA BIANCA
STAZIONE DI SOLEVAMENTO
FOGNATURA PRELATA CON ALTRO LOTTO
(NON OGGETTO DEL PRESENTE INTERVENTO)