




SEZIONE AA

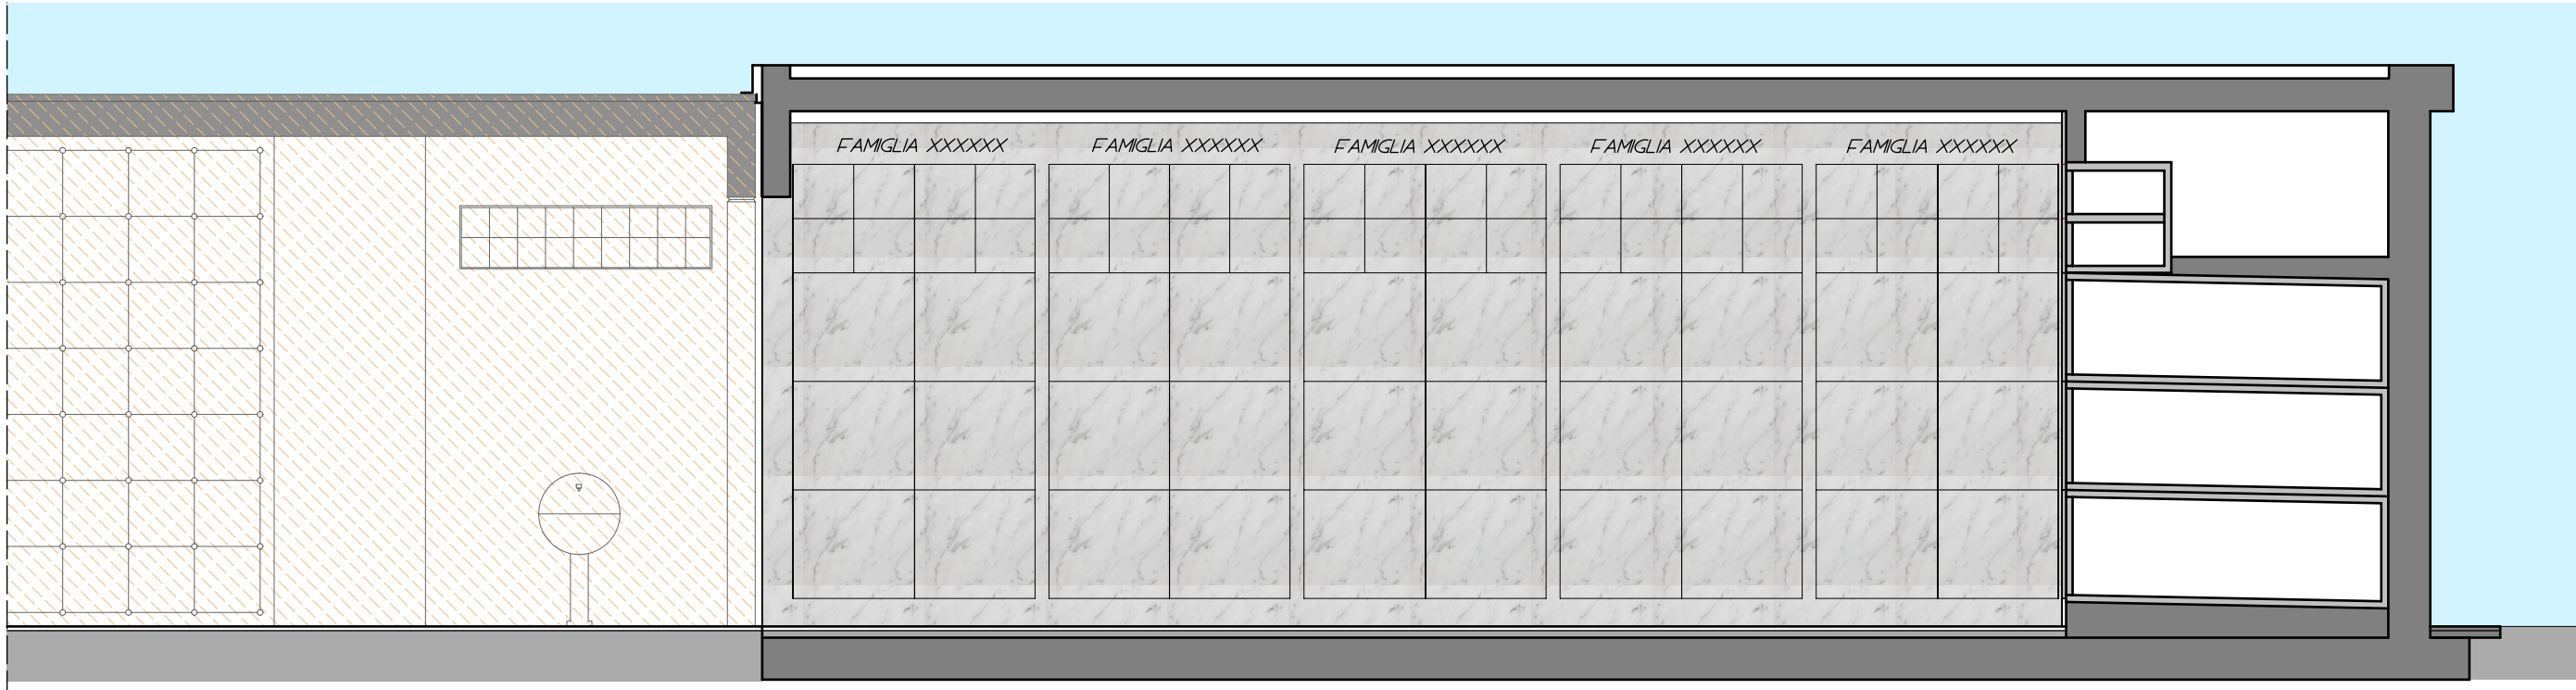


PIANTA

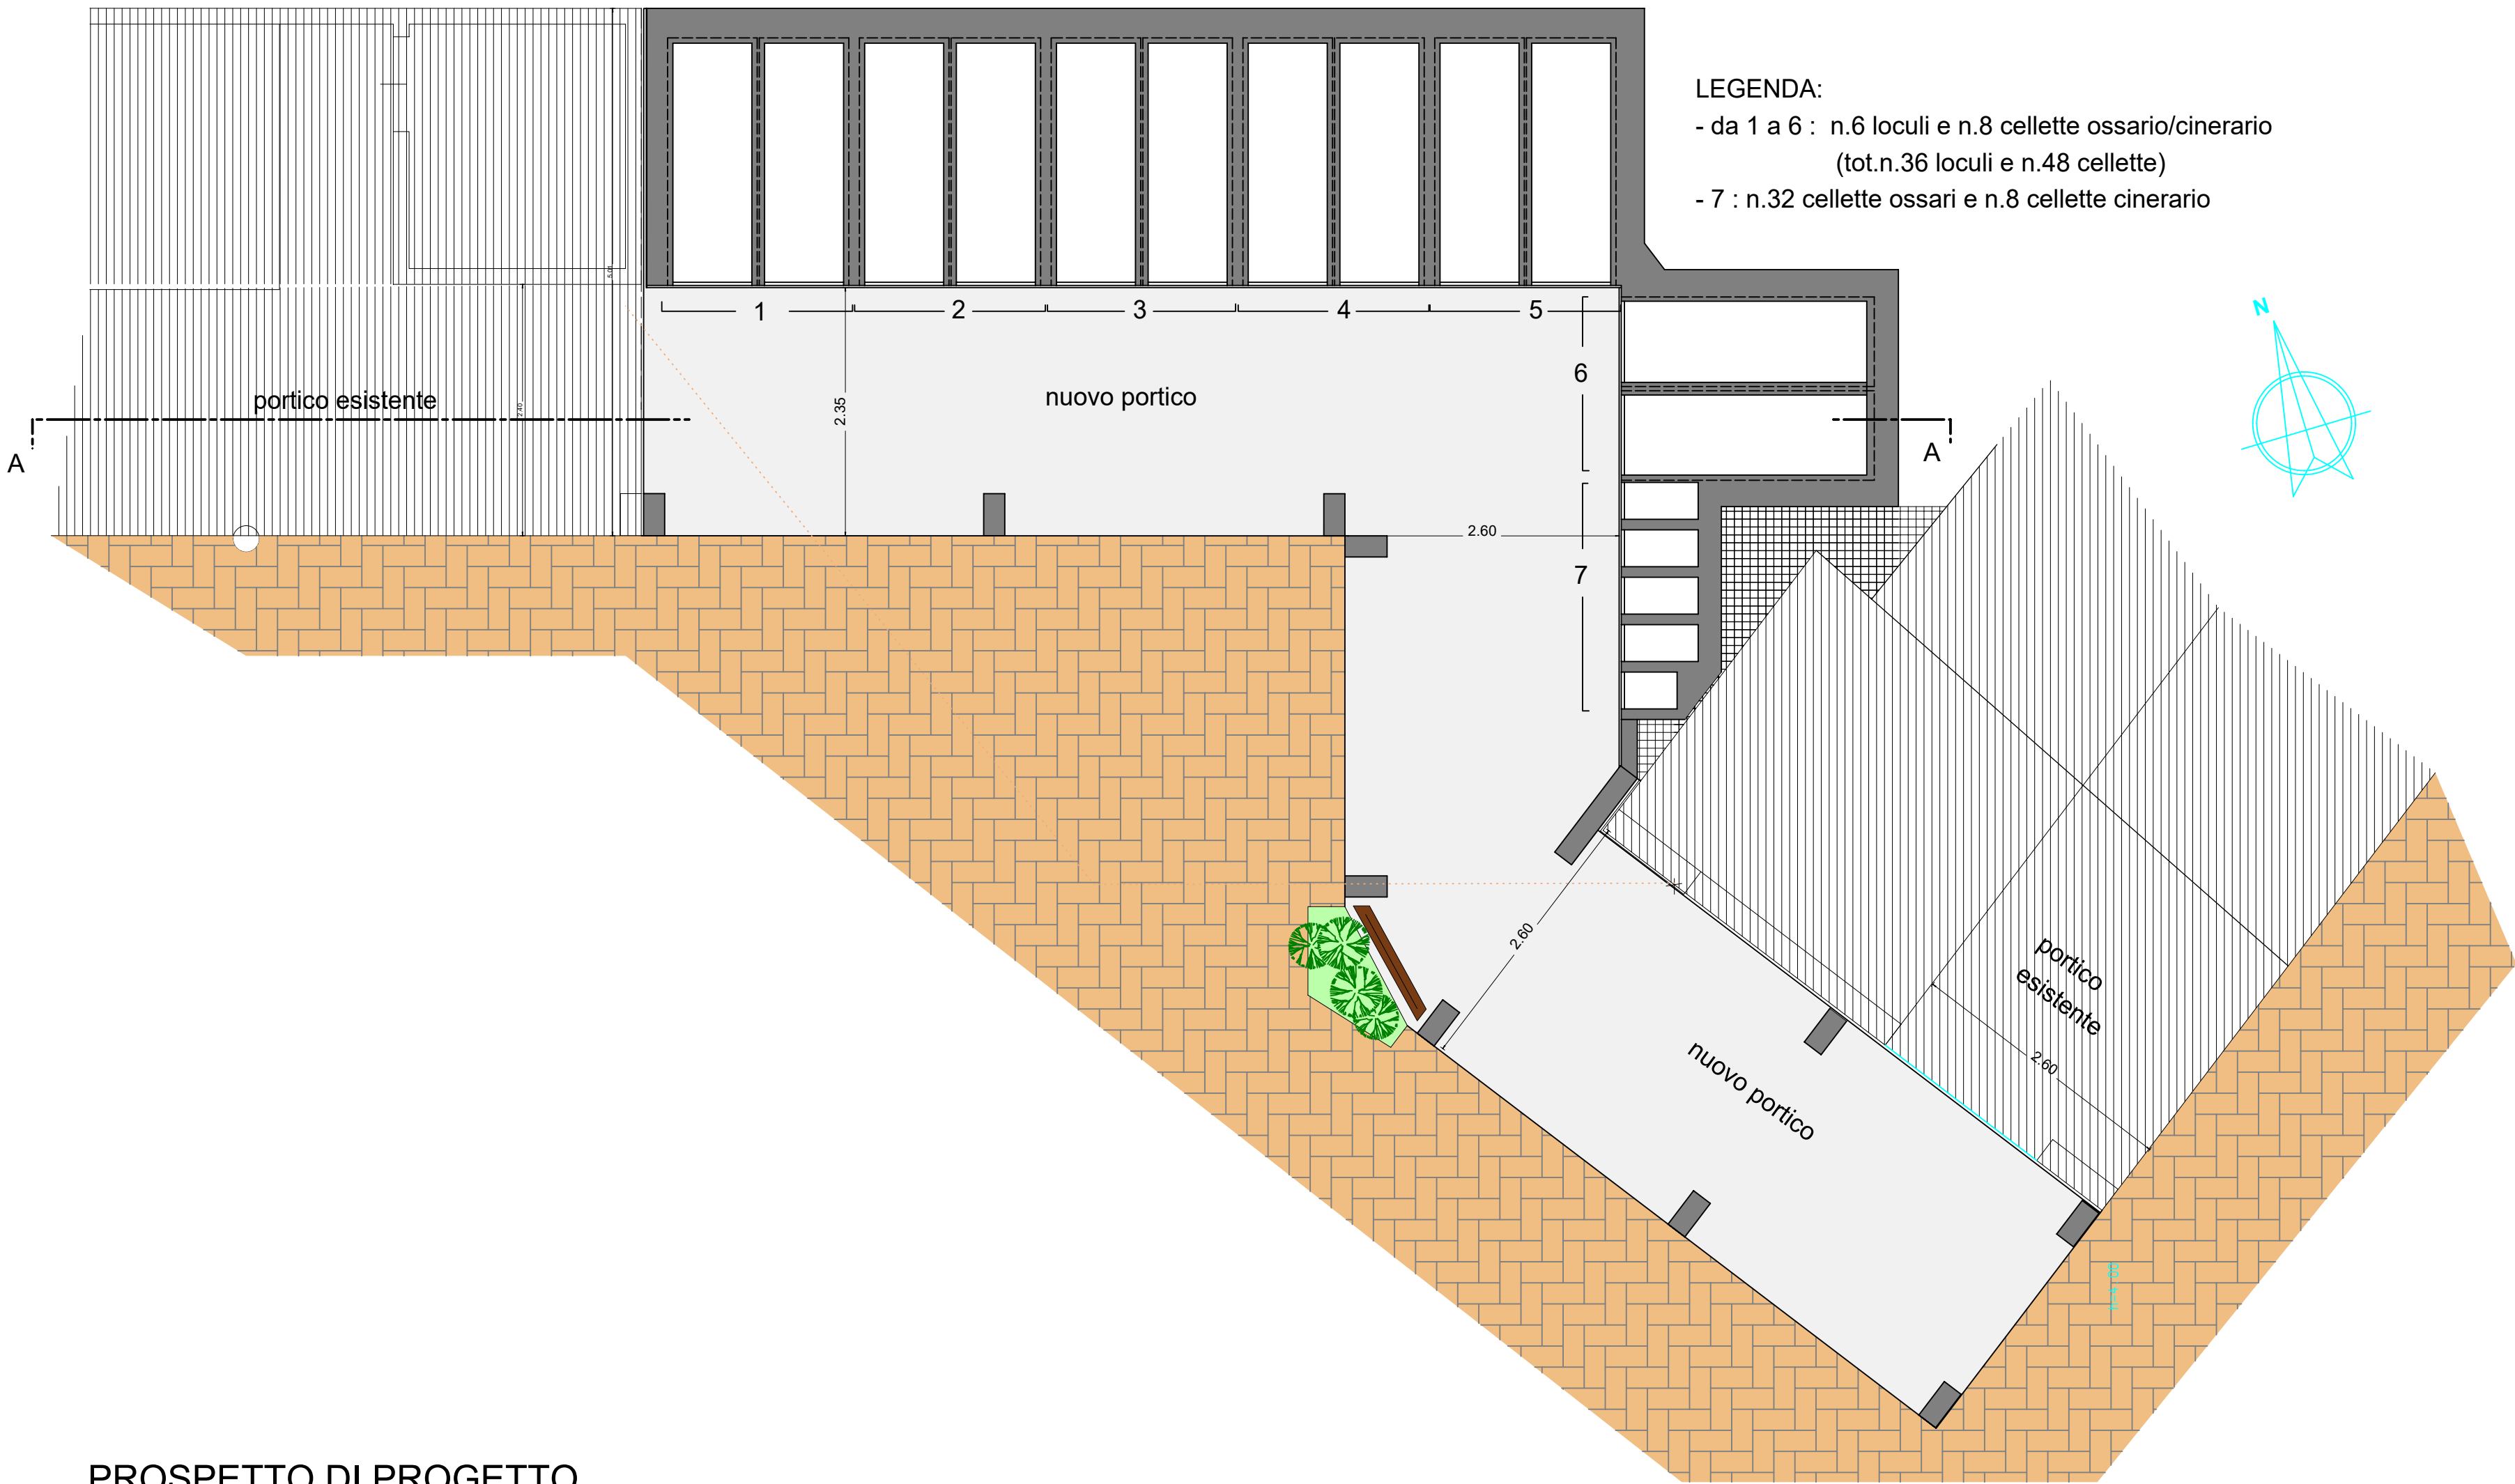

PROSPETTO DI PROGETTO

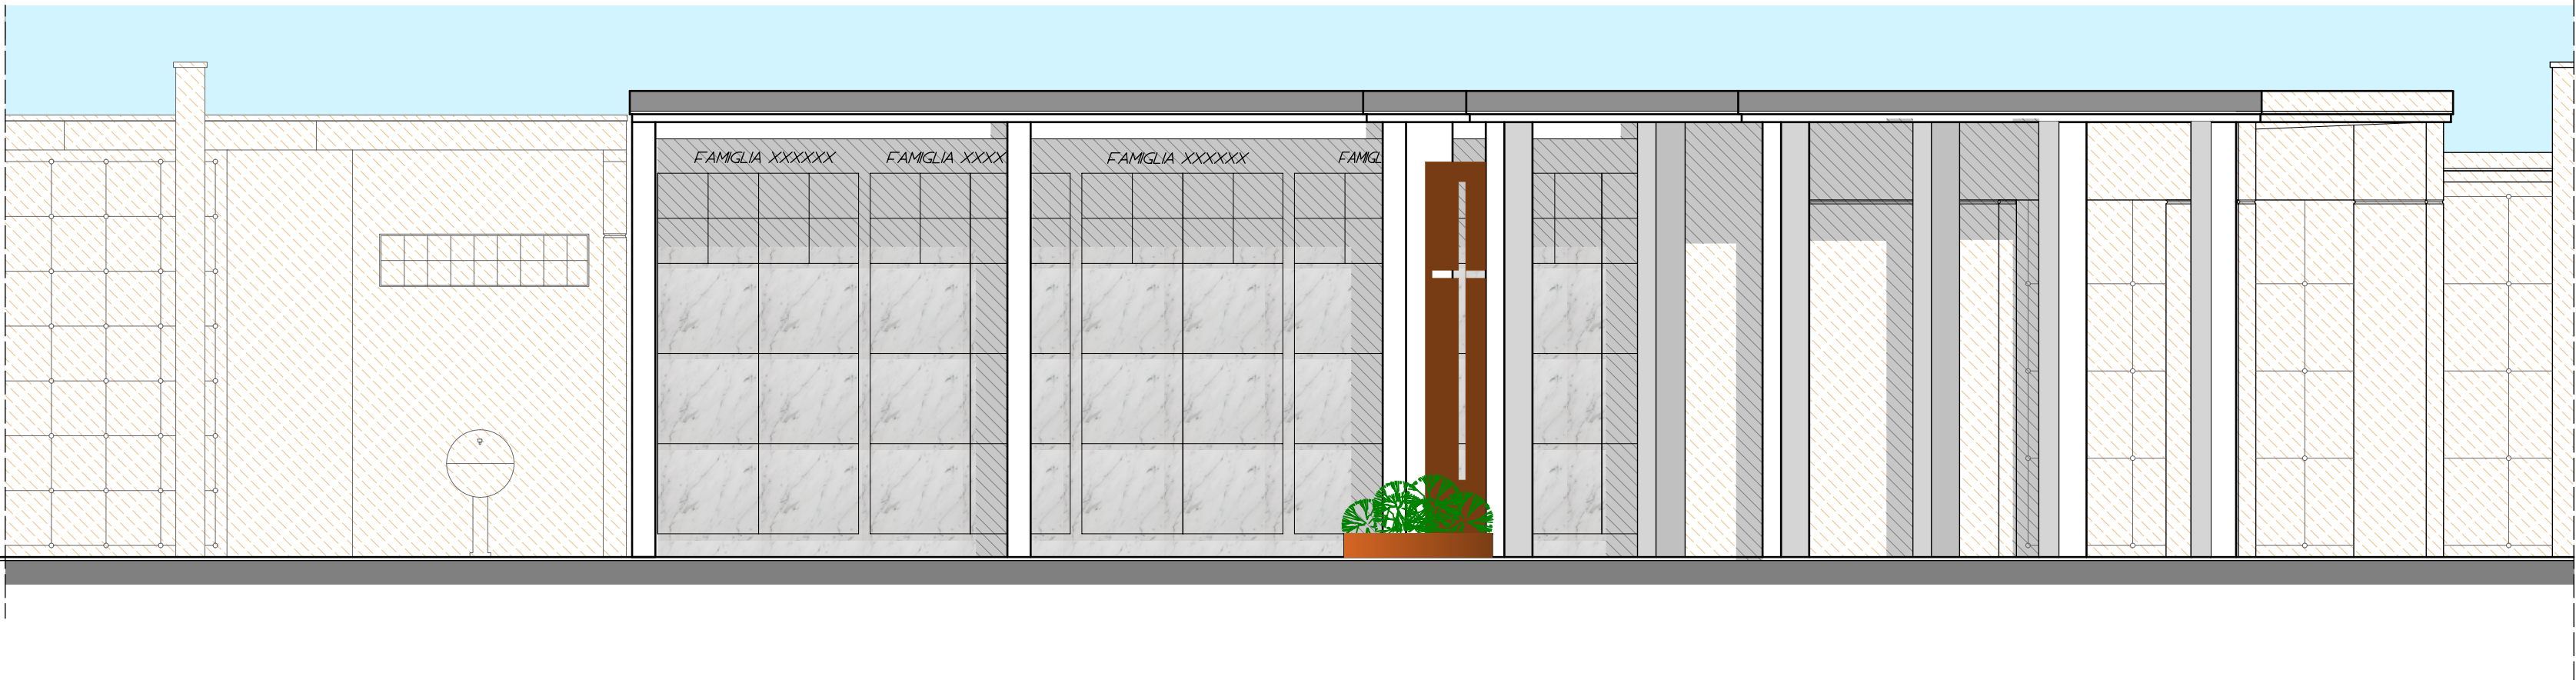

PROSPETTO STATO DI FATTO

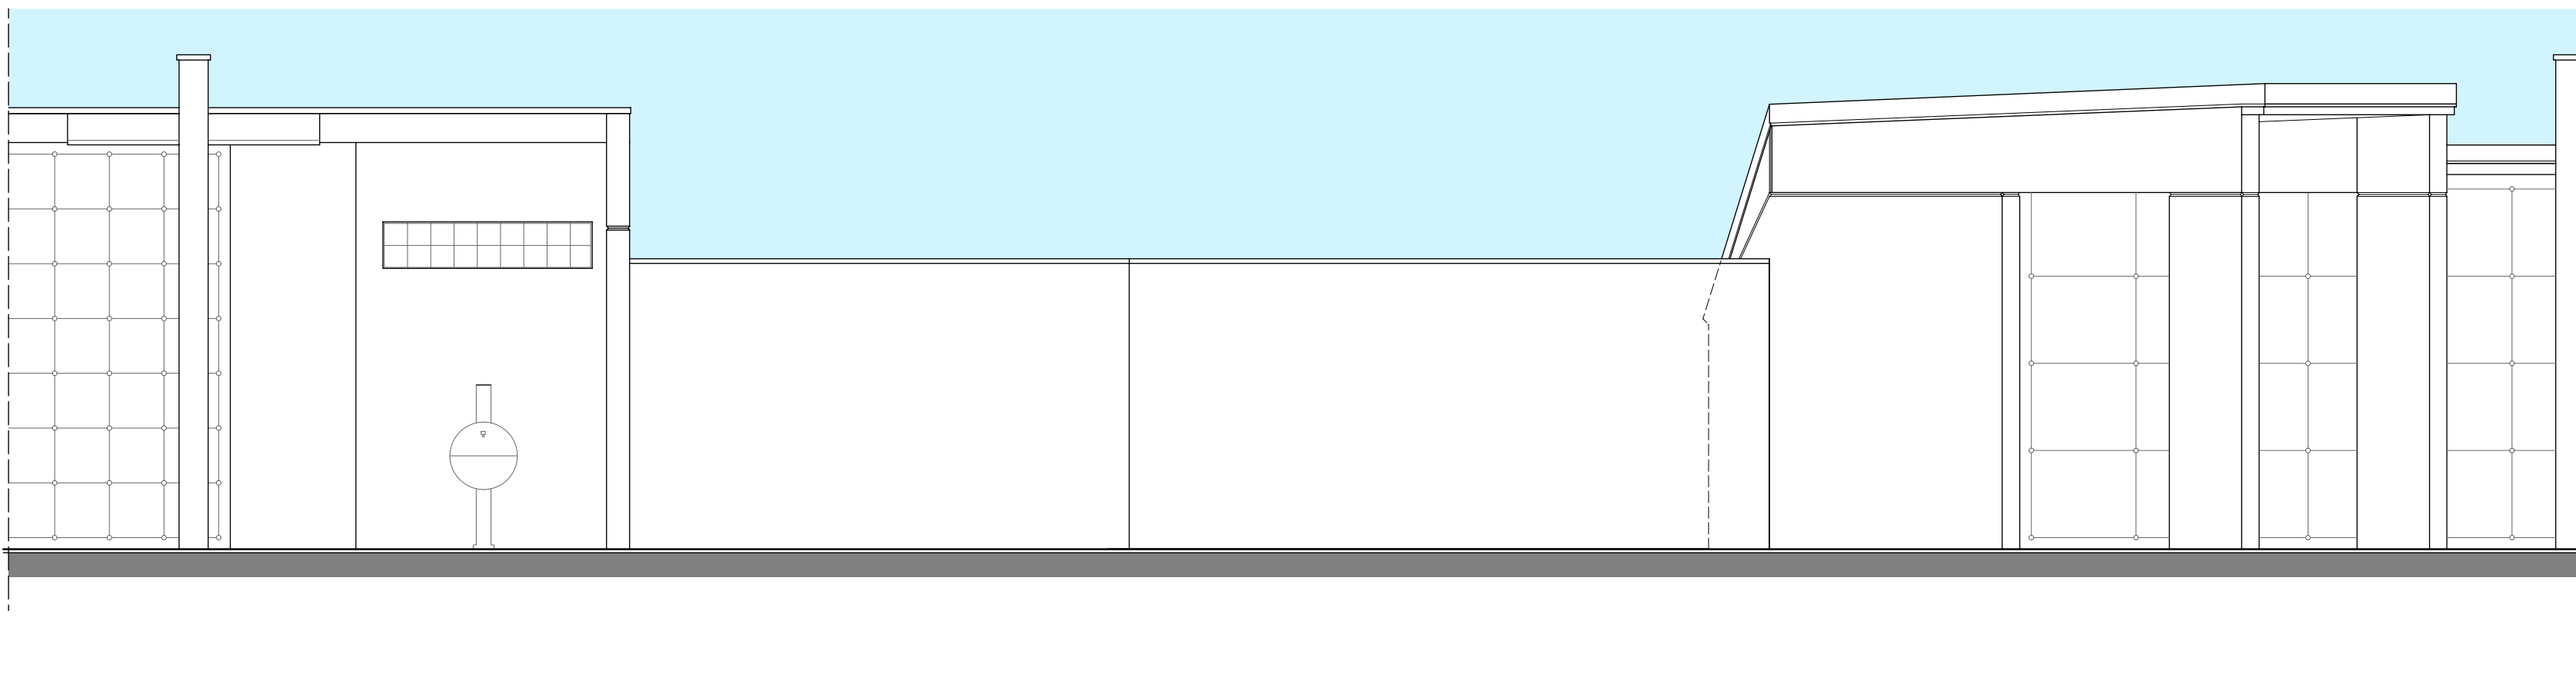

Studio 3B di Arch.Barba Stefania Rita		via 4 Novembre n°10 - 25012 - CALVISANO (BS) tel. 030/9468065 - cell. 335/1045037 e-mail: info@studio3b.it - stefaniarita.barba@archiworldpec.it
OGGETTO: ampliamento cimitero in loc. VIADANA di CALVISANO		TECNICO
STUDIO FATTIBILITA'		COMMITTENTE
TAV. N. 1	OGGETTO DELLA TAVOLA: PROPOSTA DI PROGETTO	
DATA: gennaio 2024	SCALA: 1.50	