




STUDIOLESIOLI
ARCHITETTURA E SERVIZI

PROVINCIA DI BRESCIA
COMUNE DI CALVISANO

PROPRIETARIO E COMMITTENTE	GIZETA S.R.L. VIALE DELLE RIMEMBRANZE, 7 25012 - CALVISANO (BS) C.F. 01726210980 EFITECH S.R.L. VIA MICHELANGELO BUONARROTI, SNC 25012 - CALVISANO (BS) C.F. 03380370985	TAV. NUMERO	5
		SCALA 1:500	
PROGETTO	PIANO ATTUATIVO VARIANTE A PIANO ATTUATIVO	PROGETTO ARCHITETTORIO	ARCH. MICHEL LESIOLI STUDIO Via SAN FELICE 17 CALVISANO (BS) 030968578 / 3381118350
FASE PROGETTUALE	PROGETTO DEFINITIVO	COMPONENTE URBANISTICA	ARCH. STEFANIA BARONIO Via FERRINI 7 BRESCIA (BS) Tel. 3495879896
CONTENUTO	STATO DI FATTO - ACQUEDOTTO/GAS PLANIMETRIA GENERALE		
DATA	16/04/2026	AGGIORNAMENTO	

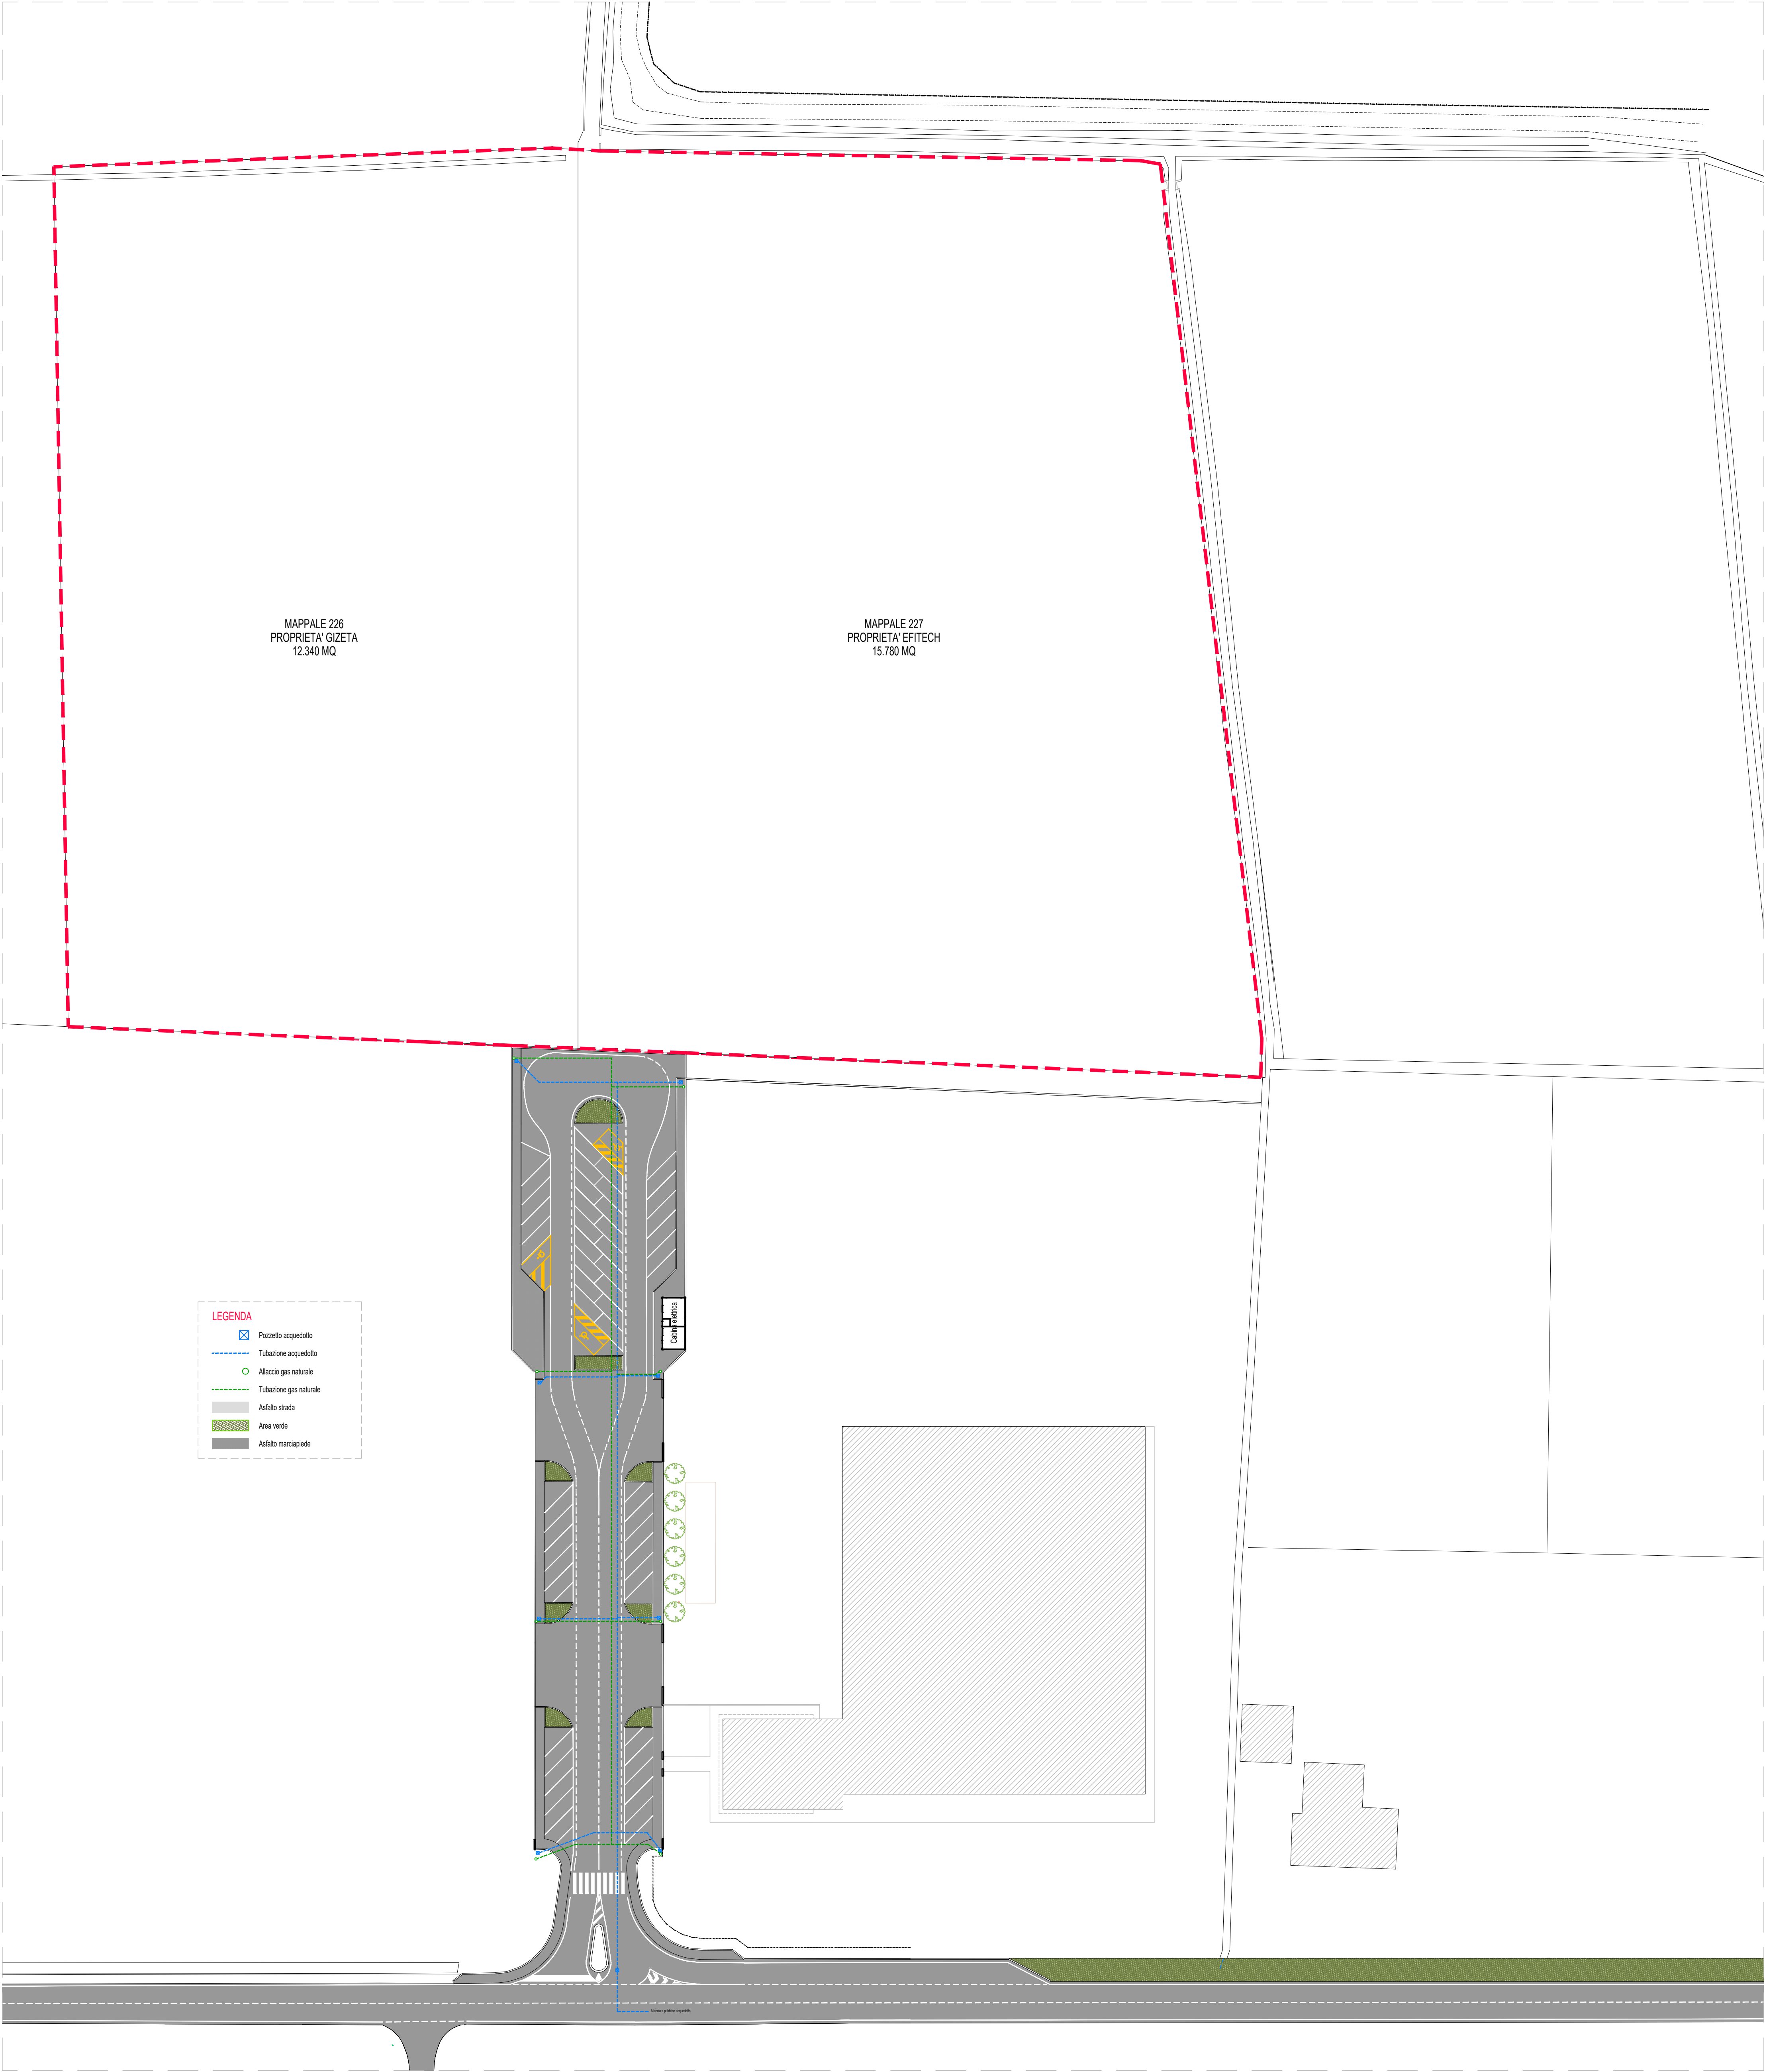

PLANIMETRIA GENERALE - SCALA 1:500