

LEGENDA

Pozzetto acquedotto

Tubazione acquedotto

Allaccio gas naturale

Tubazione gas naturale

Asfalto strada

Area verde

Asfalto marciapiede

STUDIO


LESIOLI

ARCHITETTURA E SERVIZI

PROVINCIA DI BRESCIA

COMUNE DI CALVISANO

PROPRIETARIO E COMMITTENTE	GIZETA S.R.L. VIALE DELLE RIMEMBRANZE, 7 25012 - CALVISANO (BS) C.F. 01726210980 EFITECH S.R.L. VIA MICHELANGELO BUONARROTI, SNC 25012 - CALVISANO (BS) C.F. 03380370985	TAV. NUMERO	11
		SCALA 1:500	
PROGETTO	PIANO ATTUATIVO VARIANTE A PIANO ATTUATIVO	PROGETTO ARCHITETTONICO	ARCH. MICHEL LESIOLI STUDIO Via SAN FELICE 17 CALVISANO (BS) 030968578 / 3381118350
FASE PROGETTUALE	PROGETTO DEFINITIVO	COMPONENTE URBANISTICA	ARCH. STEFANIA BARONIO Via FERRINI 7 BRESCIA (BS) TEL. 3495879896
CONTENUTO	STATO DI FATTO - ACQUEDOTTO/GAS PLANIMETRIA GENERALE		
DATA	16/04/2026	AGGIORNAMENTO	

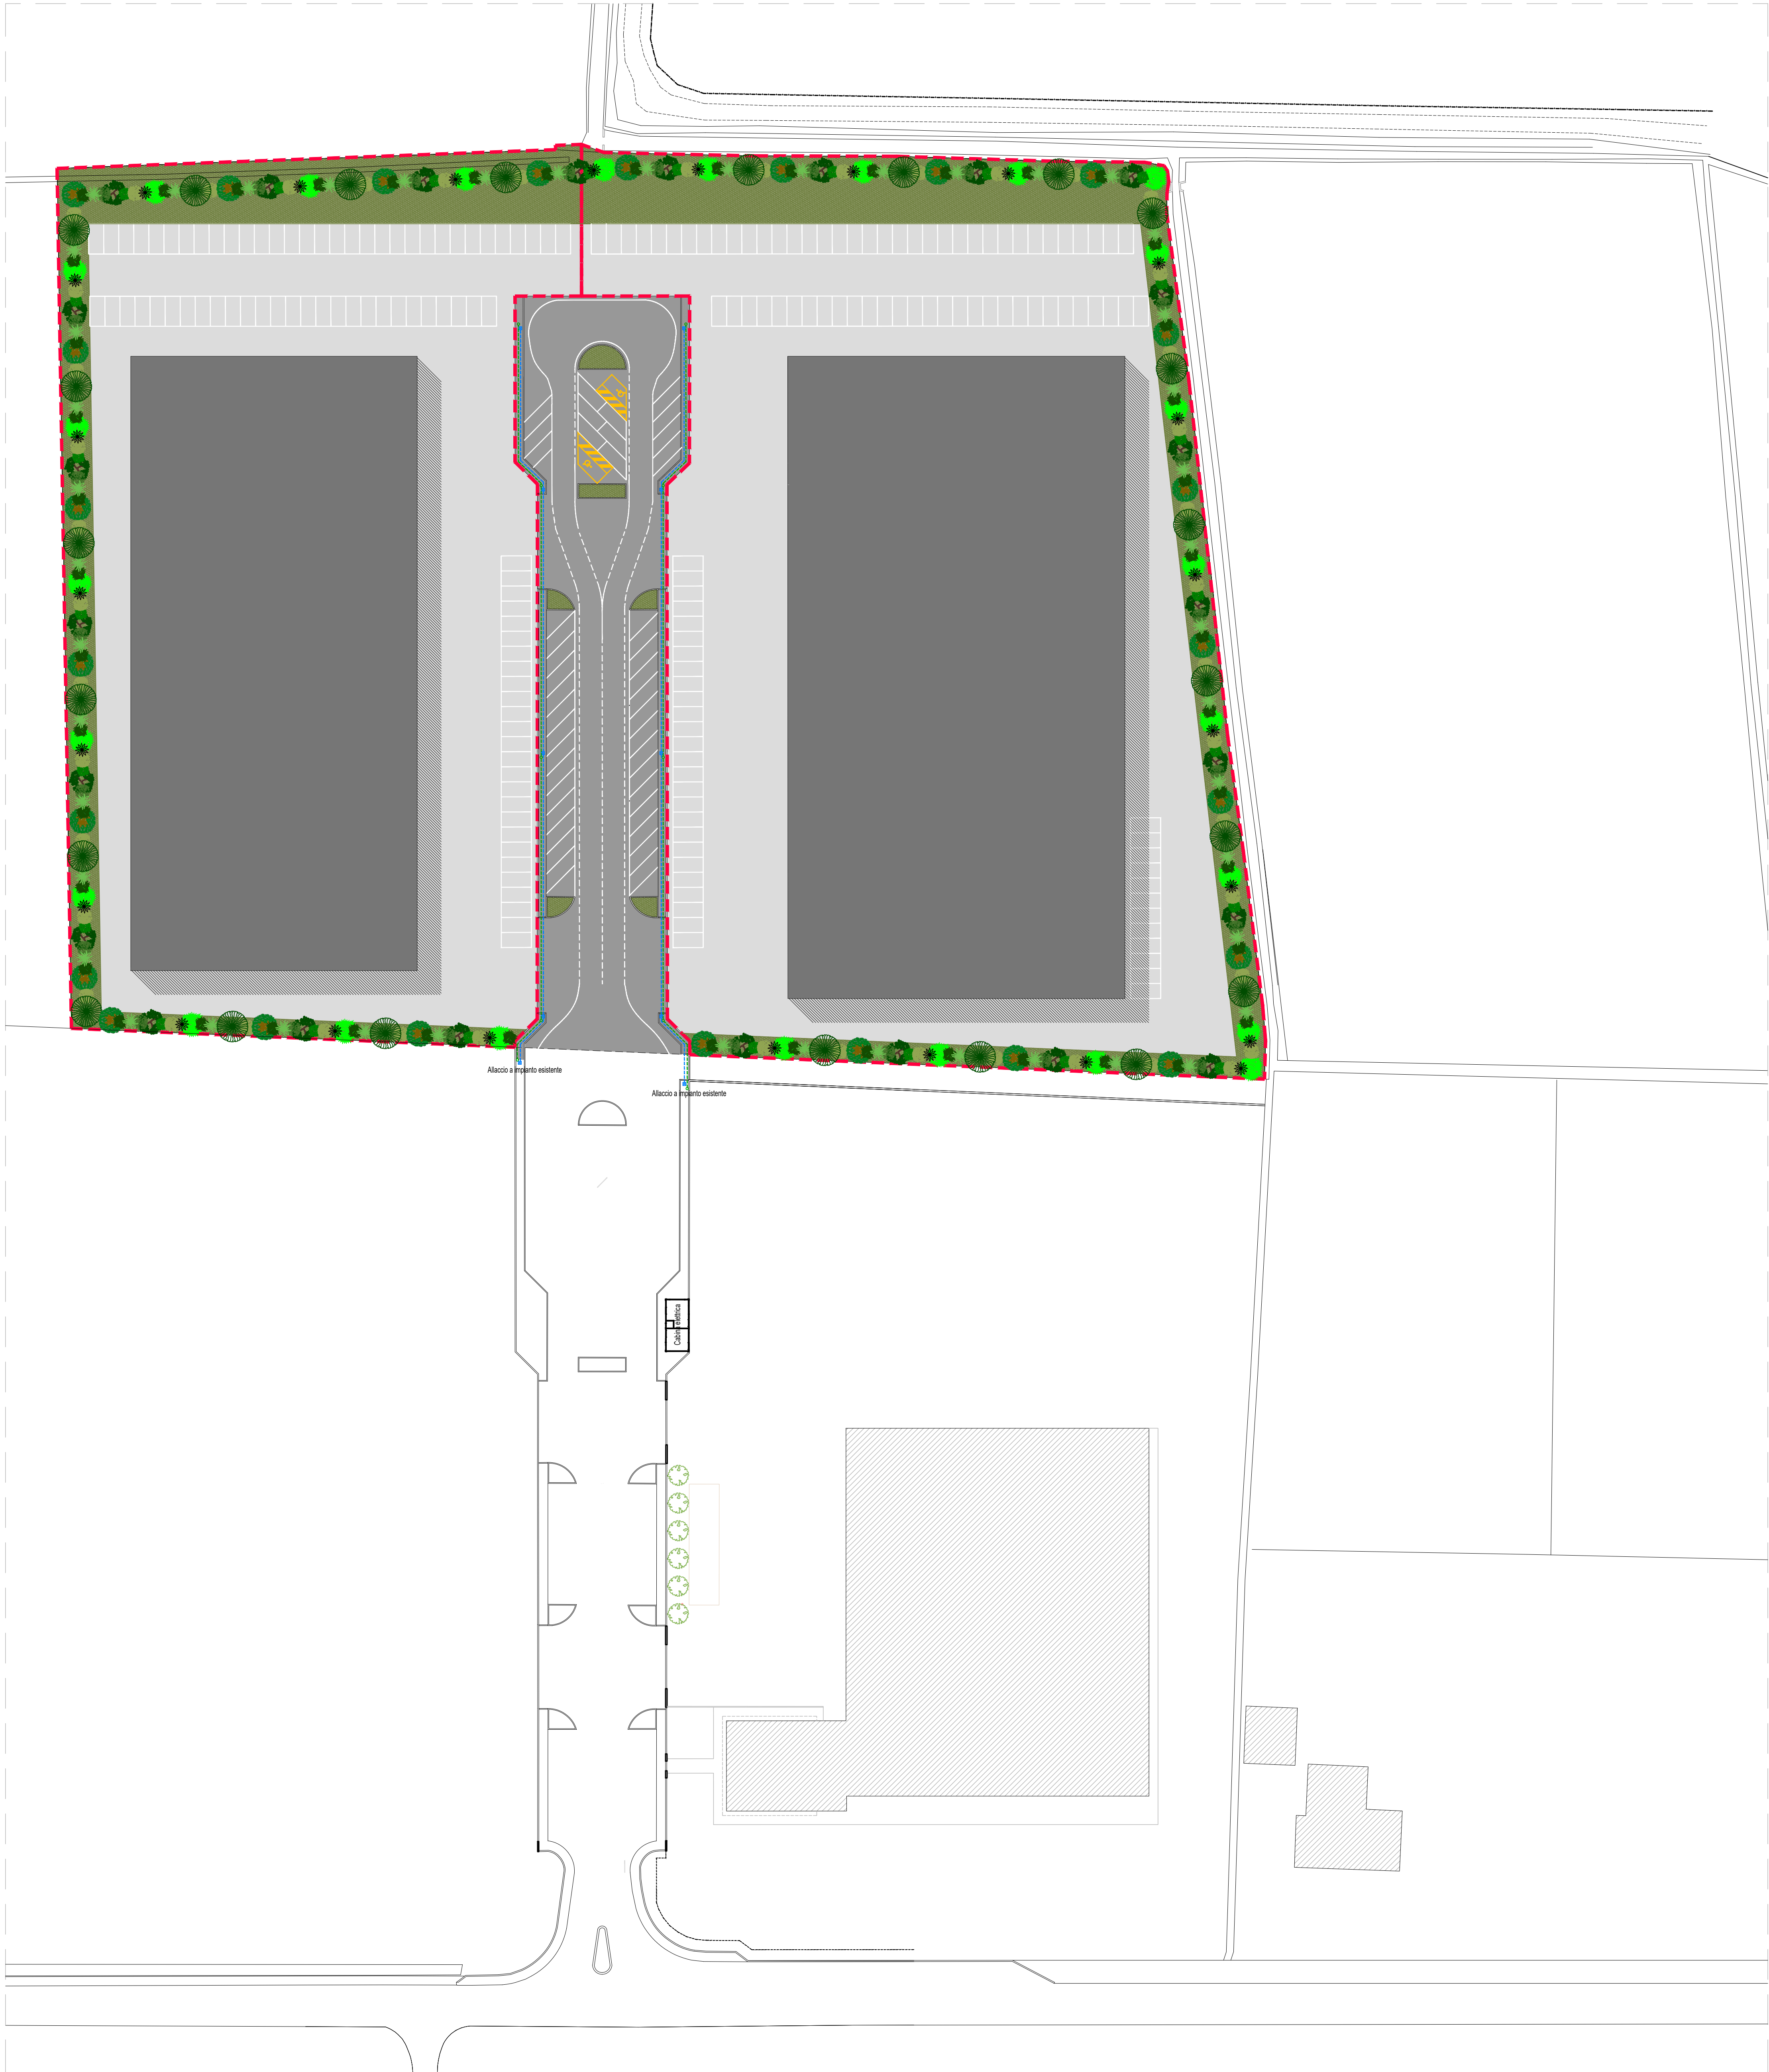

PLANIMETRIA GENERALE - SCALA 1:500