

LEGENDA

Caditoia

Pozzetto ispezione acque bianche

Pozzetto ispezione acque nere

Tubazione acque bianche

Tubazione acque nere

Allaccio utenza acque bianche

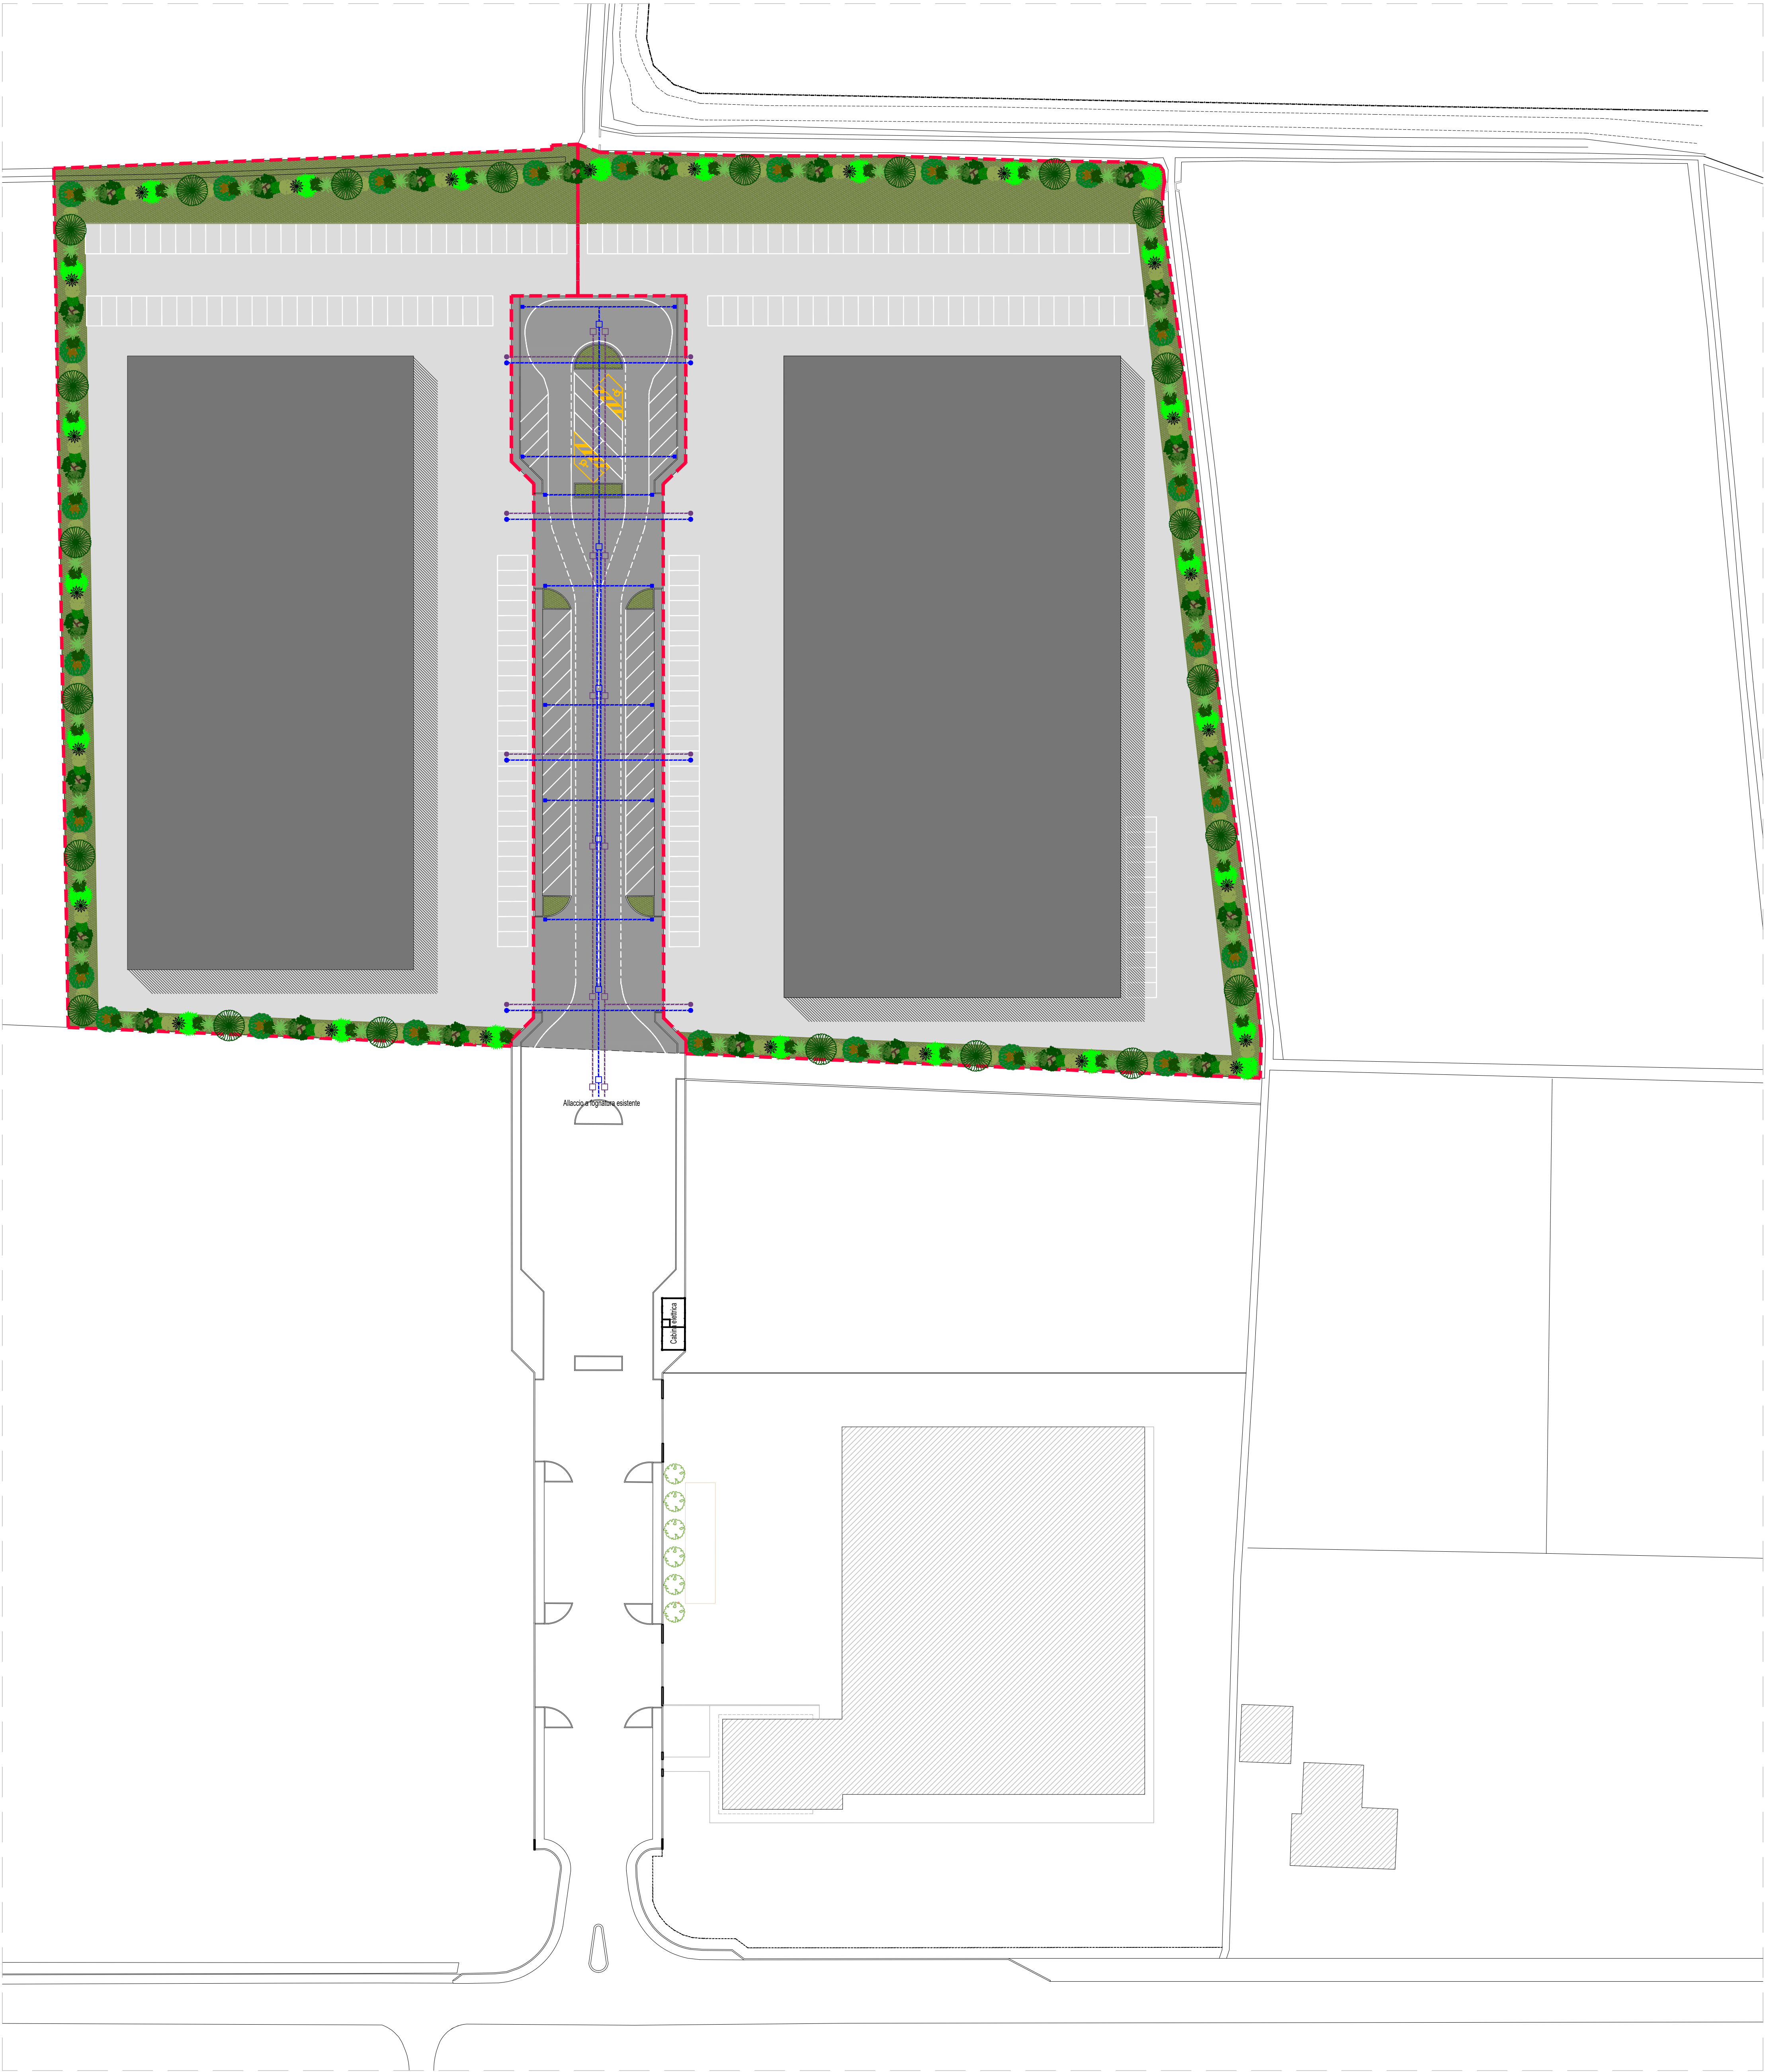
Allaccio utenza acque nere

Asfalto strada

Area verde

Asfalto marciapiede

STUDIOLESIOLI ARCHITETTURA E SERVIZI			
PROVINCIA DI BRESCIA			
COMUNE DI CALVISANO			
PROPRIETARIO E COMMITTENTE	GIZETA S.R.L. VIALE DELLE RIMEMBRANZE, 7 25012 - CALVISANO (BS) C.F. 01726210980 EFITECH S.R.L. VIA MICHELANGELO BUONARROTI, SNC 25012 - CALVISANO (BS) C.F. 03380370985	TAV. NUMERO	9
		SCALA	1:500
PROGETTO	PIANO ATTUATIVO VARIANTE A PIANO ATTUATIVO	PROGETTO ARCHITETTICO	ARCH. MICHEL LESIOLI STUDIO VIA SAN FELICE 17 CALVISANO (BS) 030968578 / 3381118350
FASE PROGETTUALE	PROGETTO DEFINITIVO	COMPONENTE URBANISTICA	ARCH. STEFANIA BARONIO VIA FERRINI 7 BRESCIA (BS) TEL. 3495879896
CONTENUTO	STATO DI PROGETTO - FOGNATURE PLANIMETRIA GENERALE	ARCHIVIO N°	
DATA	16/04/2026	AGGIORNAMENTO	

PLANIMETRIA GENERALE - SCALA 1:500