


TABELLA SUPERFICI - LOTTO OVEST			
%	TIPOLOGIA	AREA	AREA MINIMA
/	SUPERFICIE TERRITORIALE	12.340 mq	/
/	SUPERFICIE FONDIARIA	11.510 mq	/
/	SLP	4.850 mq	/
70% SF	SUPERFICIE COPERTA	4.850 mq	/
33% SLP	PARCHEGGI PERTINENZIALI	1.655 mq	1.600,50 mq
20% SLP	STANDARD URBANISTICI	1.040 mq	970 mq
15% SF	SUPERFICIE PERMEABILE	1.820 mq	1.726,50 mq

TABELLA SUPERFICI - LOTTO EST			
%	TIPOLOGIA	AREA	AREA MINIMA
/	SUPERFICIE TERRITORIALE	15.780 mq	/
/	SUPERFICIE FONDIARIA	13.920 mq	/
/	SLP	5.960 mq	/
70% SF	SUPERFICIE COPERTA	5.960 mq	/
33% SLP	PARCHEGGI PERTINENZIALI	1.975 mq	1.966,80 mq
20% SLP	STANDARD URBANISTICI	1.900 mq	1.230 mq
15% SF	SUPERFICIE PERMEABILE	2.100 mq	2.088 mq

STUDIOLESIOLI ARCHITETTURA E SERVIZI			
PROVINCIA DI BRESCIA			
COMUNE DI CALVISANO			
PROPRIETARIO E COMMITTENTE	GIZETA S.R.L. VIALE DELLE RIMEMBRANZE, 7 25012 - CALVISANO (BS) C.F. 01726210980 EFITECH S.R.L. VIA MICHELANGELO BUONARROTI, SNC 25012 - CALVISANO (BS) C.F. 03380370985	TAV. NUMERO	
		7	
		SCALA 1:500	
PROGETTO	PIANO ATTUATIVO VARIANTE A PIANO ATTUATIVO	PROGETTO ARCHITETTONICO	ARCH. MICHEL LESIOLI STUDIO VIA SAN FELICE 17 CALVISANO (BS) 030968578 / 3381118350
FASE PROGETTUALE	PROGETTO DEFINITIVO	COMPONENTE URBANISTICA	ARCH. STEFANIA BARONIO VIA FERRINI 7 BRESCIA (BS) TEL. 3495879896
CONTENUTO	STATO DI PROGETTO - PARAMETRI E INDICI PLANIMETRIA GENERALE - TABELLE	ARCHIVIO N°	
DATA	16/04/2026	AGGIORNAMENTO	

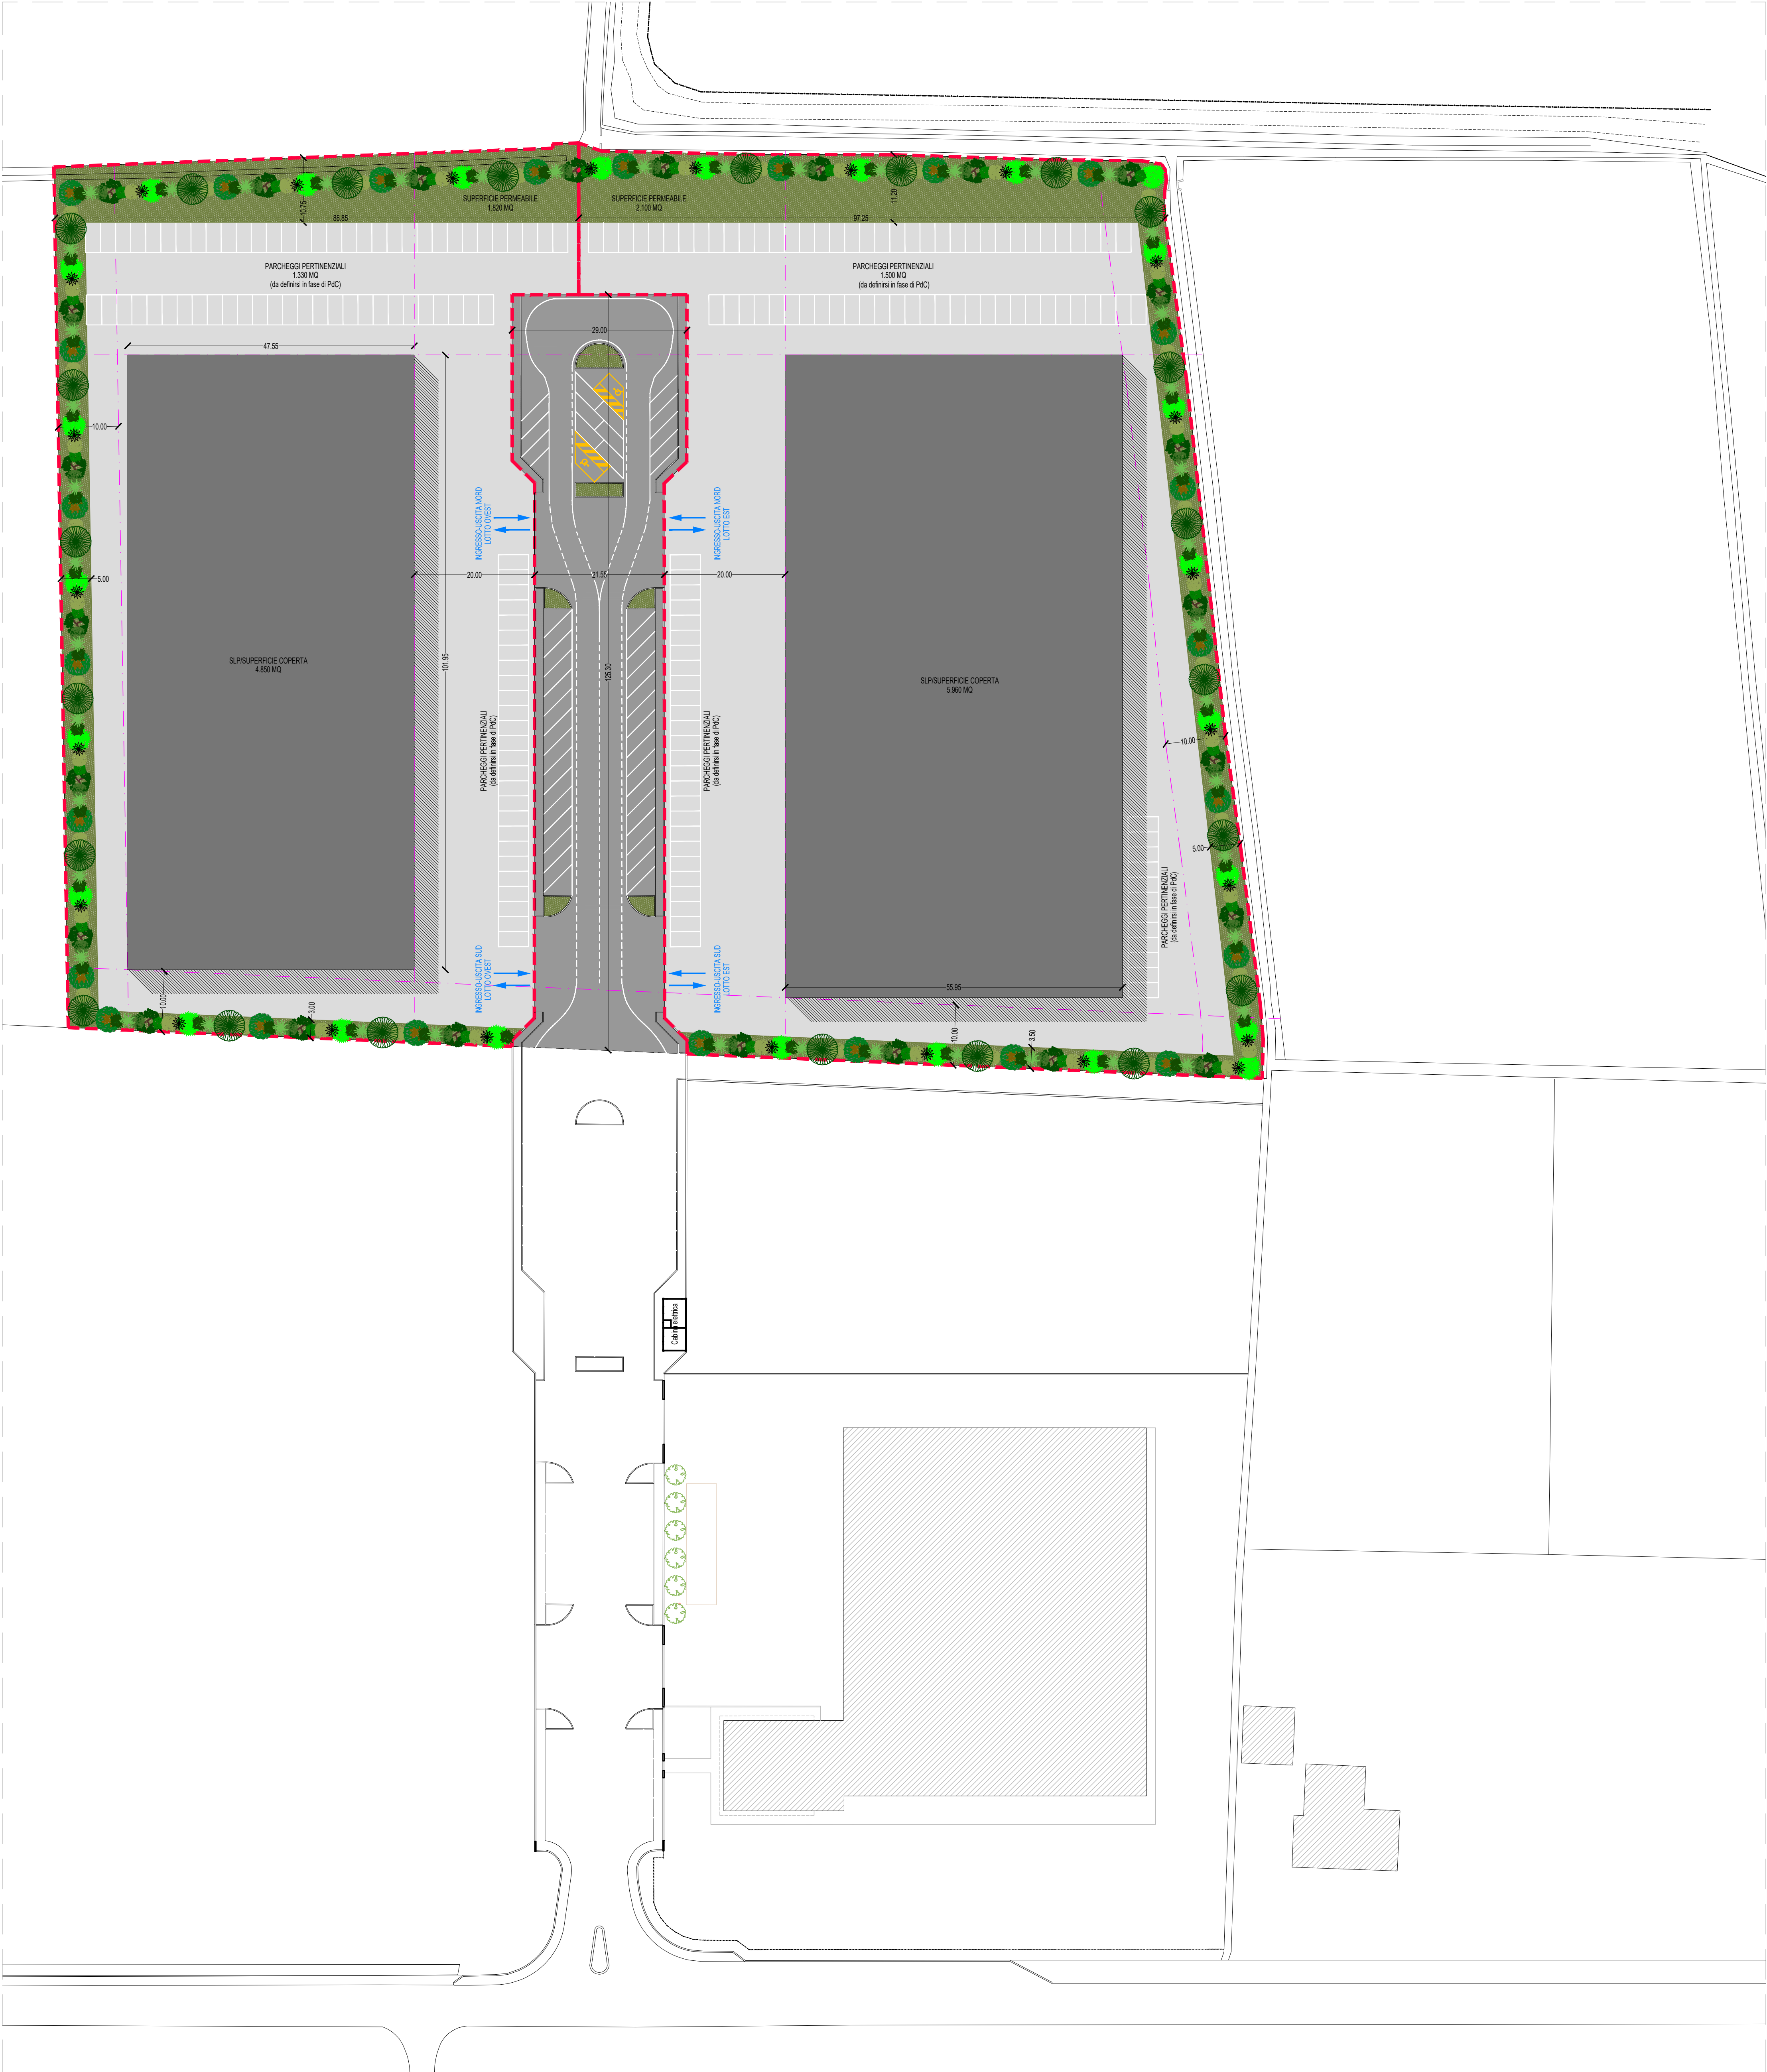

PLANIMETRIA GENERALE - SCALA 1:500